

Vermessungsverwaltung Baden-Württemberg

Landratsamt Waldshut
Vermessungsbehörde

Eisenbahnstraße 5-7a
79761 Waldshut-Tiengen

Auszug aus dem Liegenschaftskataster

Liegenschaftskarte 1 : 500

Erstellt am 16.10.2023




Flurstück: 23
Flur:
Gemarkung: Luttingen

Gemeinde: Laufenburg (Baden)
Kreis: Waldshut
Regierungsbezirk: Freiburg

5269206.20

3243235.60

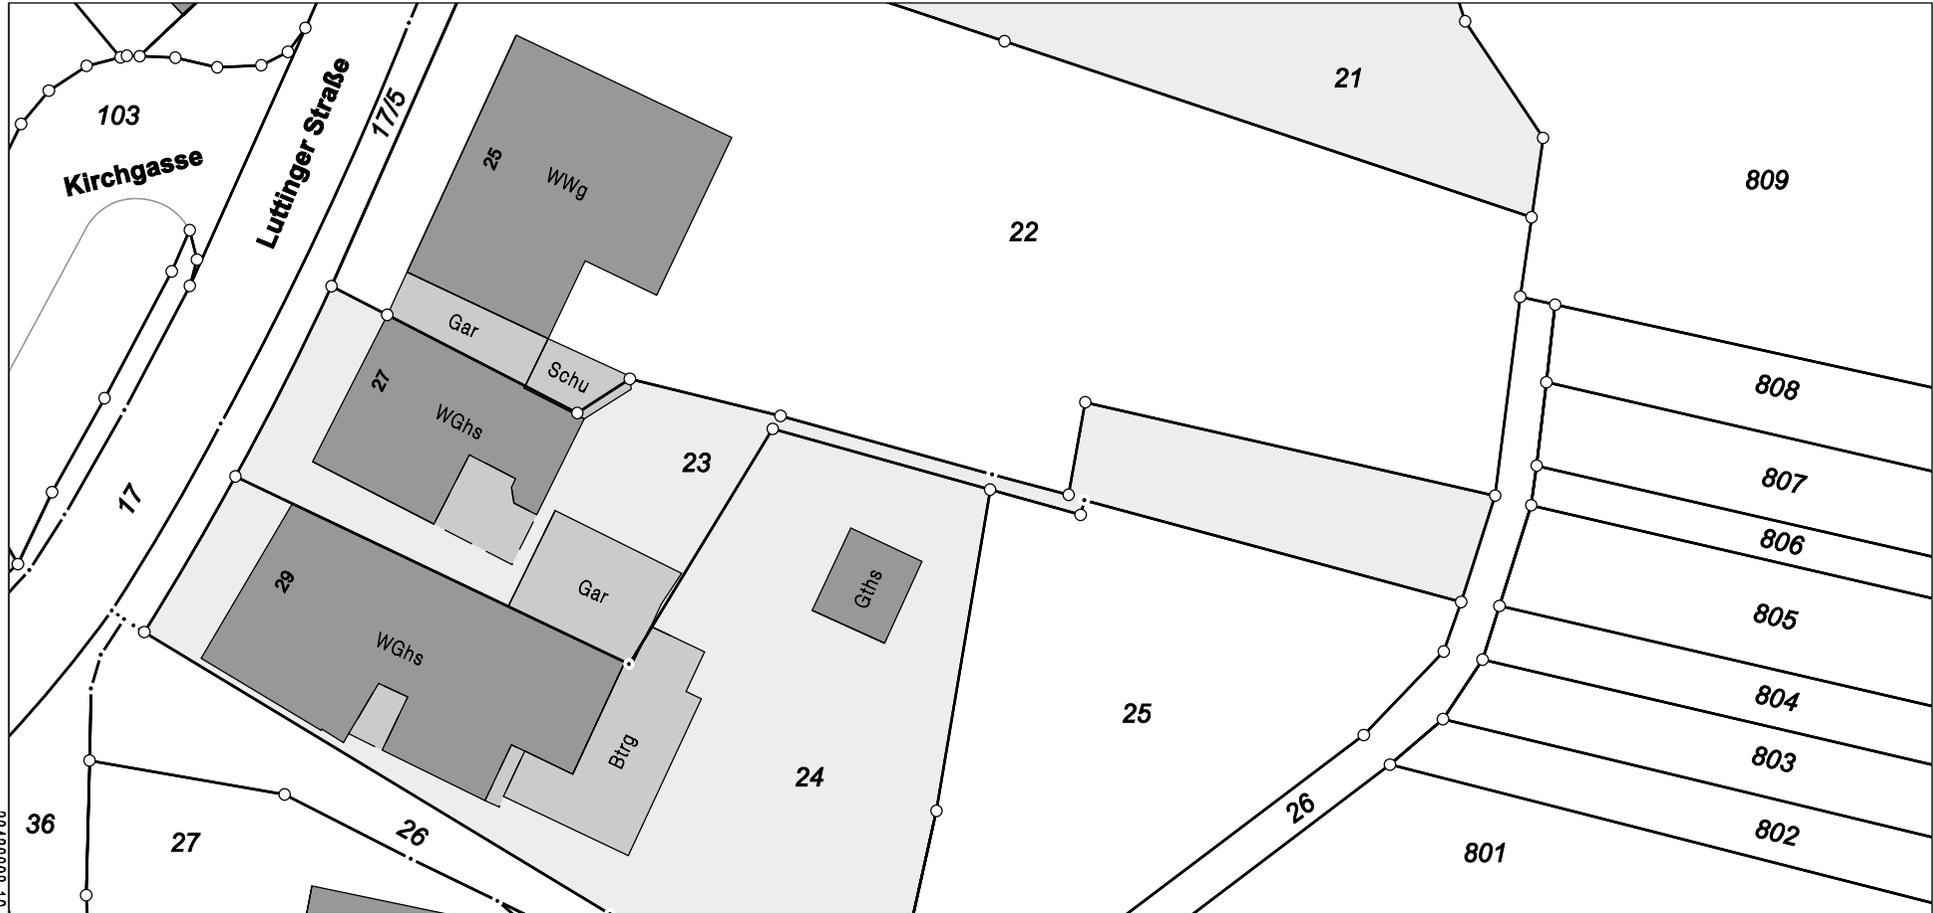

3243208.10

5269146.20

Maßstab 1:500 Meter

Darstellung entspricht dem Liegenschaftskataster -
Abweichungen gegenüber dem Grundbuch sind möglich.

Die Basisinformationen und Basisdaten des Liegenschaftskatasters unterliegen dem Verwendungsvorbehalt nach § 2 Abs. 3 und 4 des Vermessungsgesetzes vom 1. Juli 2004 (GBl. S. 469, 509), zuletzt geändert durch Gesetz vom 30. November 2010 (GBl. S. 989). Sie dürfen vom Empfänger nur für den Zweck verwendet werden, zu dem sie übermittelt worden sind. Eine Verwendung für andere Zwecke ist nur zulässig, wenn die Vermessungsbehörde eingewilligt hat.