



PROJEKT

## Dachausbau mit 2 Gaupen + Loggia

71332 Waiblingen


PLANINHALT

### Lageplan

GEZEICHNET: cd

1 : 500

Exposéplan, Grundrisse sind nur als Lustrationen gedacht

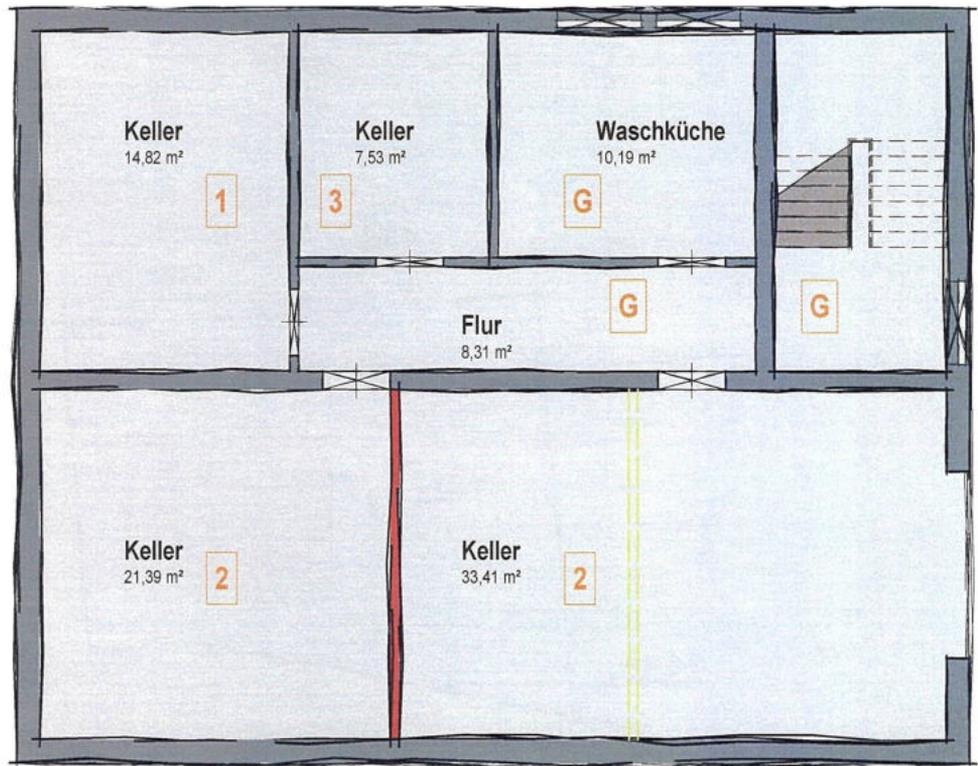

PROJEKT

## Dachausbau mit 2 Gaupen + Loggia


71332 Waiblingen

PLANINHALT

### Untergeschoss

GEZEICHNET: cd

1 : 100

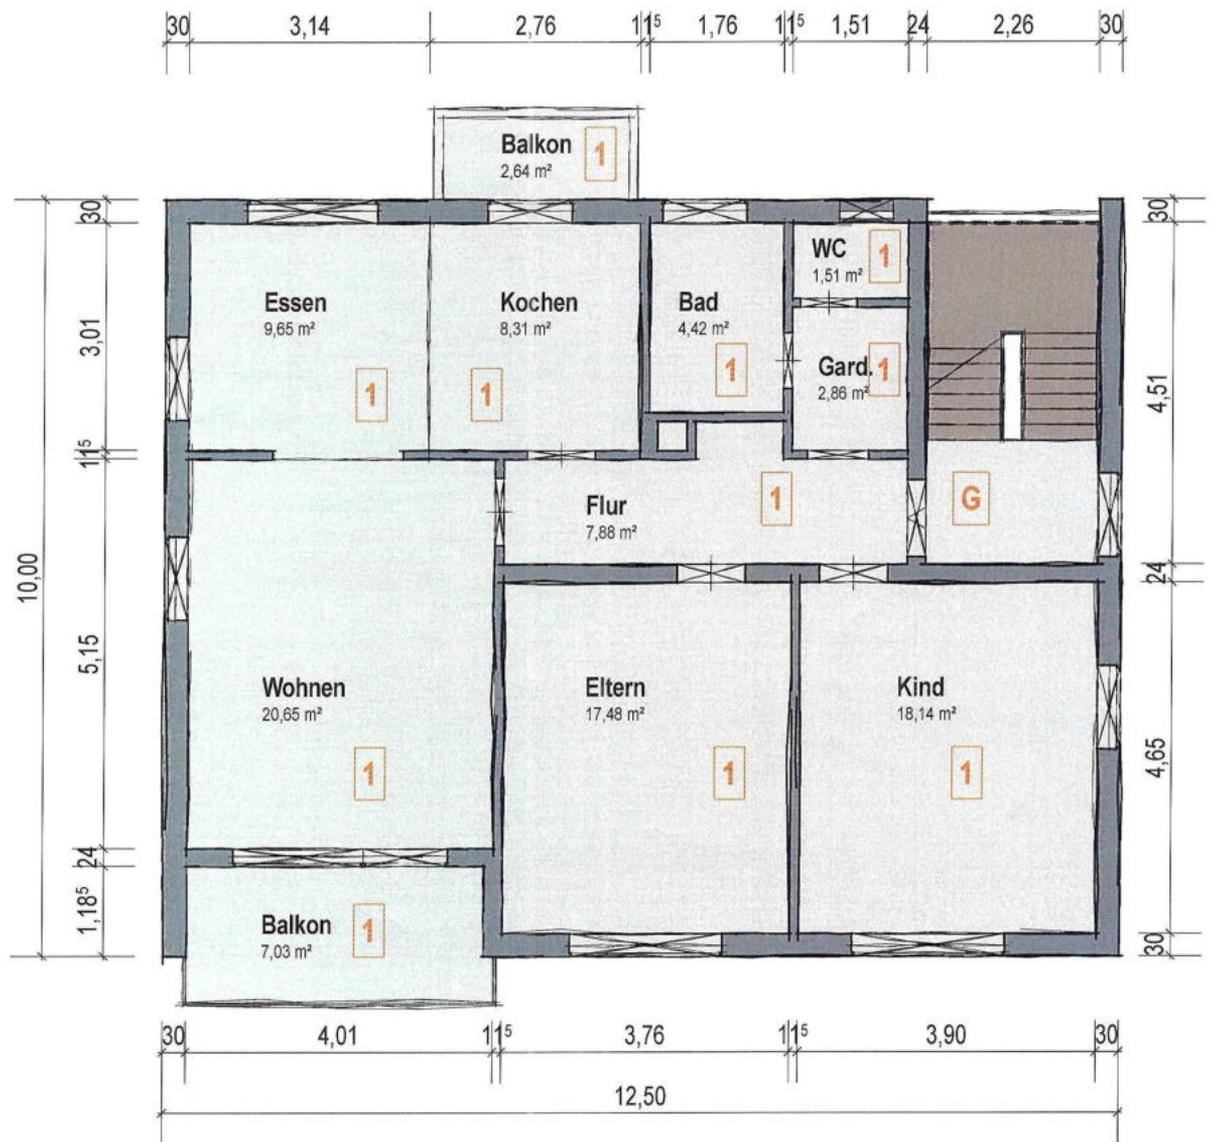

PROJEKT


## Dachausbau mit 2 Gaupen + Loggia

71332 Waiblingen

PLANINHALT

## Erdgeschoss

1 : 100

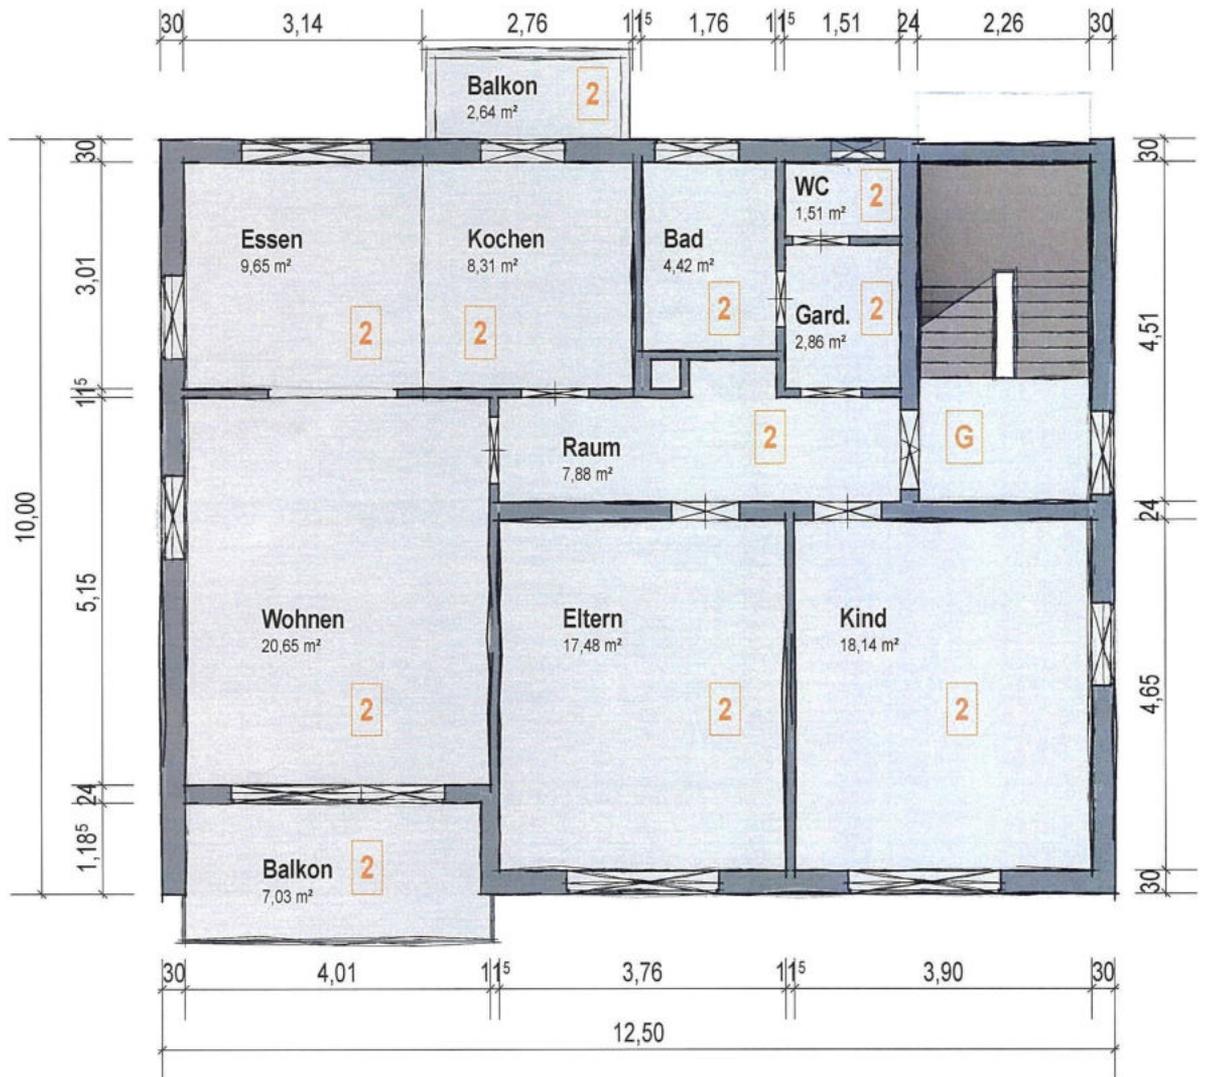

PROJEKT

## Dachausbau mit 2 Gaupen + Loggia


71332 Waiblingen

PLANINHALT

### Obergeschoss

GEZEICHNET: cd

1 : 100

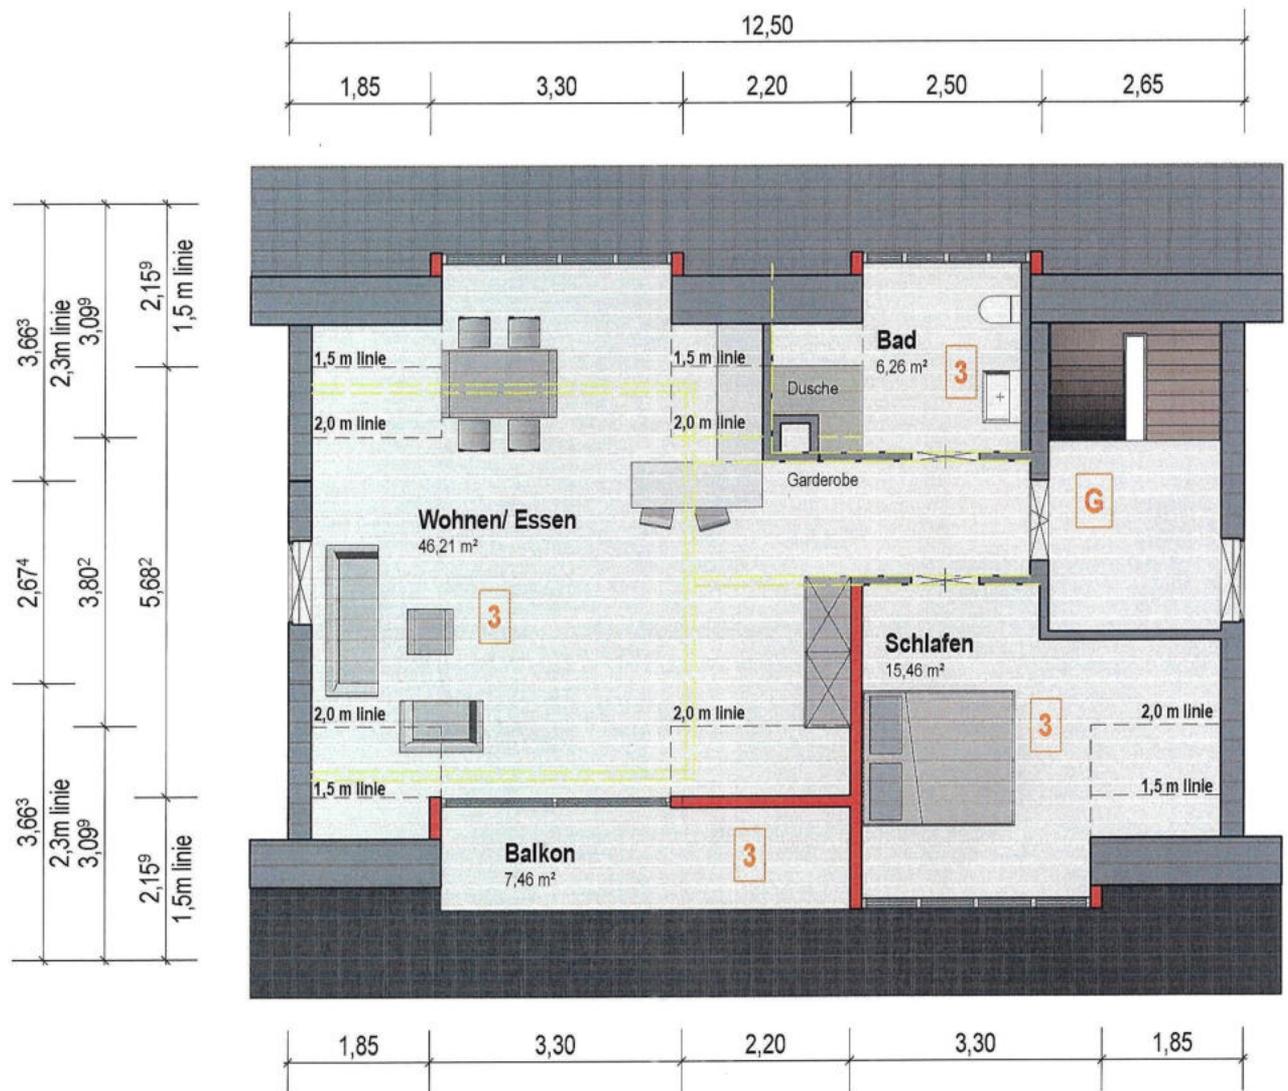

PROJEKT

## Dachausbau mit 2 Gaupen + Loggia



71332 Waiblingen

PLANINHALT

## Dachgeschoss

GEZEICHNET: cd

1 : 100

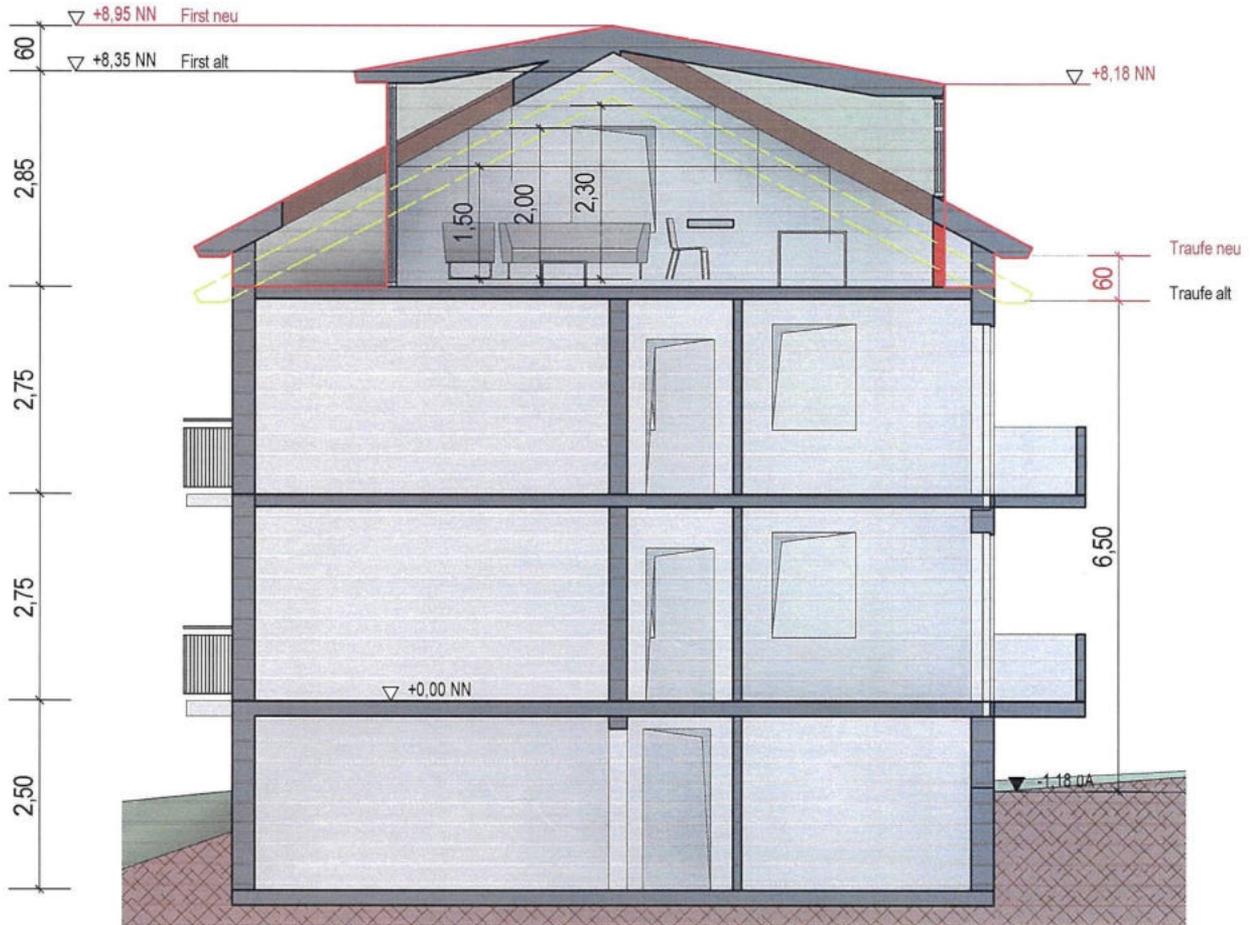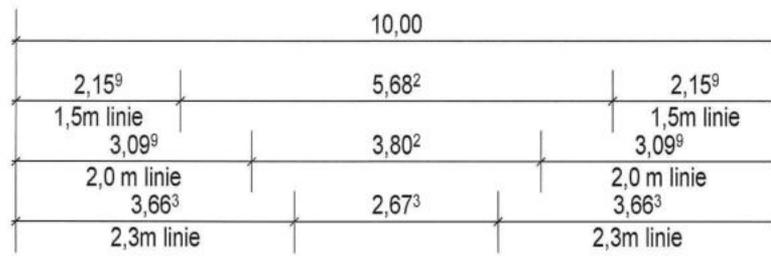

PROJEKT

## Dachausbau mit 2 Gaupen + Loggia

71332 Waiblingen


PLANINHALT

### Schnitt

GEZEICHNET: cd

1 : 100

A 10 x 12,5 = 125,00 m<sup>2</sup>  
= 125,00 m<sup>2</sup>

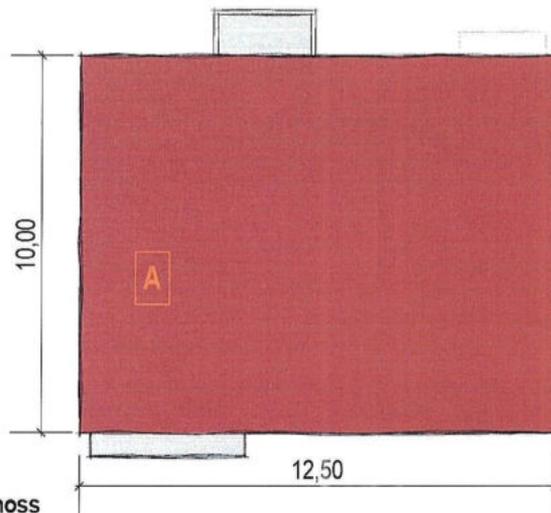


**Obergeschoss**  
1:200

125 m<sup>2</sup>  
75% = 93,75 m<sup>2</sup>

66,30 m<sup>2</sup> < 93,75 m<sup>2</sup>

A 1,85 x 2,674 = 4,95 m<sup>2</sup>  
B 3,30 x 7,339 = 24,22 m<sup>2</sup>  
C 2,20 x 2,674 = 5,88 m<sup>2</sup>  
D 2,50 x 3,013 = 7,53 m<sup>2</sup>  
E 3,30 x 3,013 = 9,94 m<sup>2</sup>  
F 5,15 x 2,674 = 13,77 m<sup>2</sup>  
= 66,30 m<sup>2</sup>

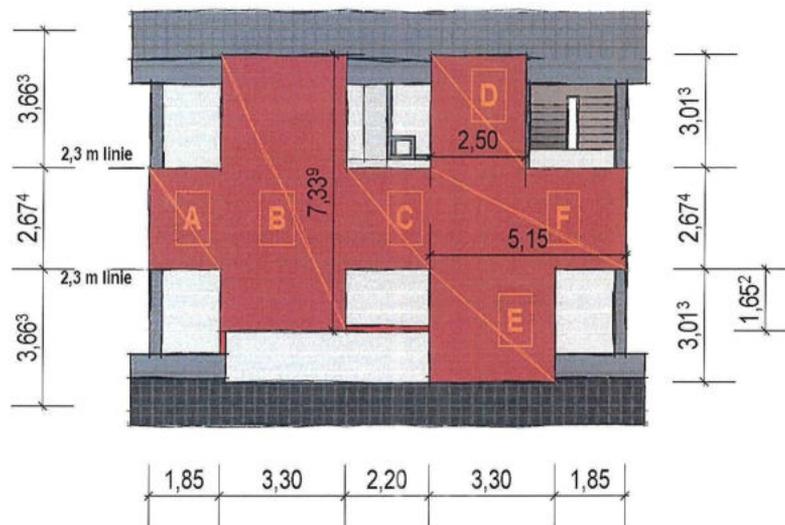

**Dachgeschoss**  
1:200

PROJEKT

**Dachausbau mit 2 Gaupen + Loggia**

71332 Waiblingen

PLANINHALT

**Vollgeschoss**

GEZEICHNET: cd

1 : 200






PROJEKT

## Dachausbau mit 2 Gaupen + Loggia

71332 Waiblingen

PLANINHALT

## Bestand Foto

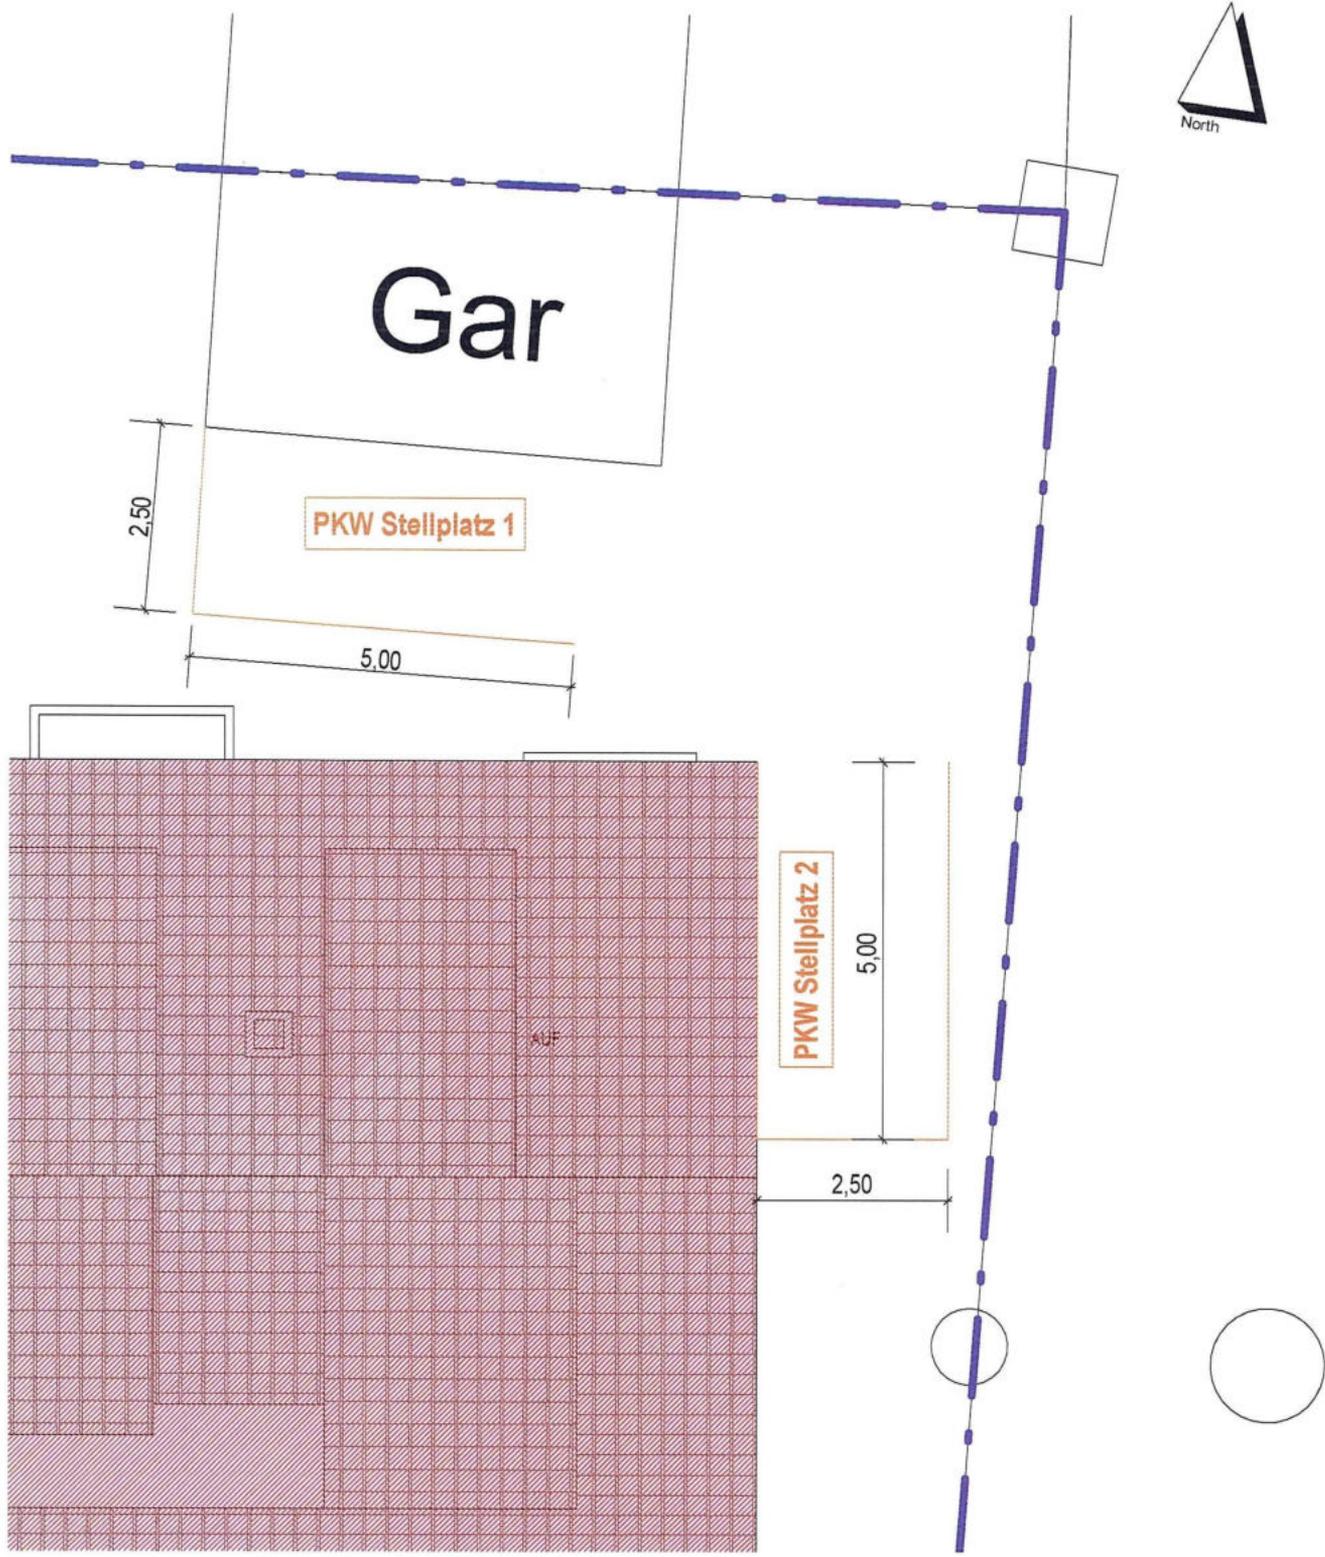

<p>PROJEKT</p> <p><b>Dachausbau mit 2 Gaupen + Loggia</b></p> <p>71332 Waiblingen</p>	
---	--


PLANINHALT

**Außenanlagen**

GEZEICHNET: Verfasser 1 : 100



Ansicht Süd  
1:100

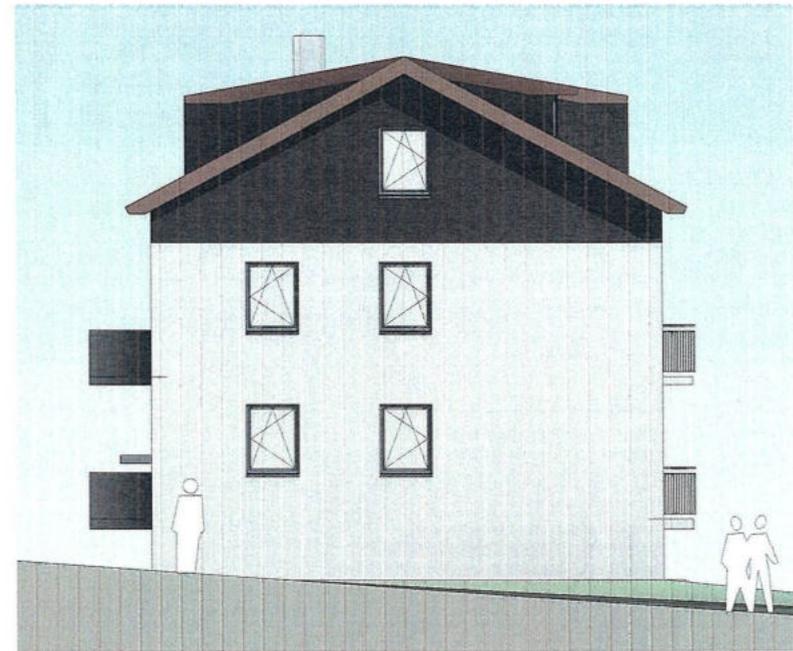

Ansicht West  
1:100



Perspektive Süd-West  
1:100

PROJEKT

**Dachausbau mit 2 Gaupen + Loggia**


71332 Vwaalringen

PLANINHALT


**Ansichten Süd und West**

GEZEICHNET: cd


1:100

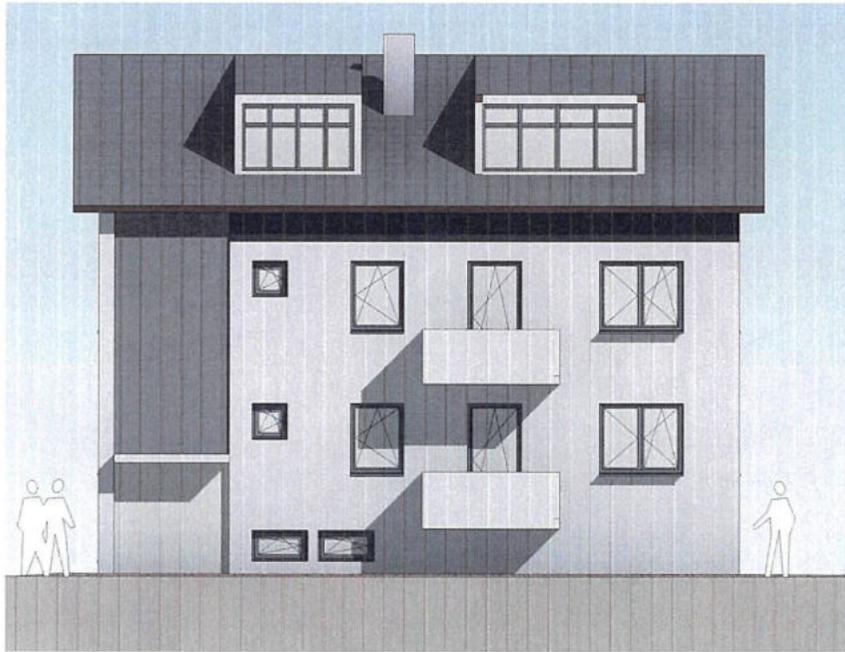

Ansicht Nord  
1:100

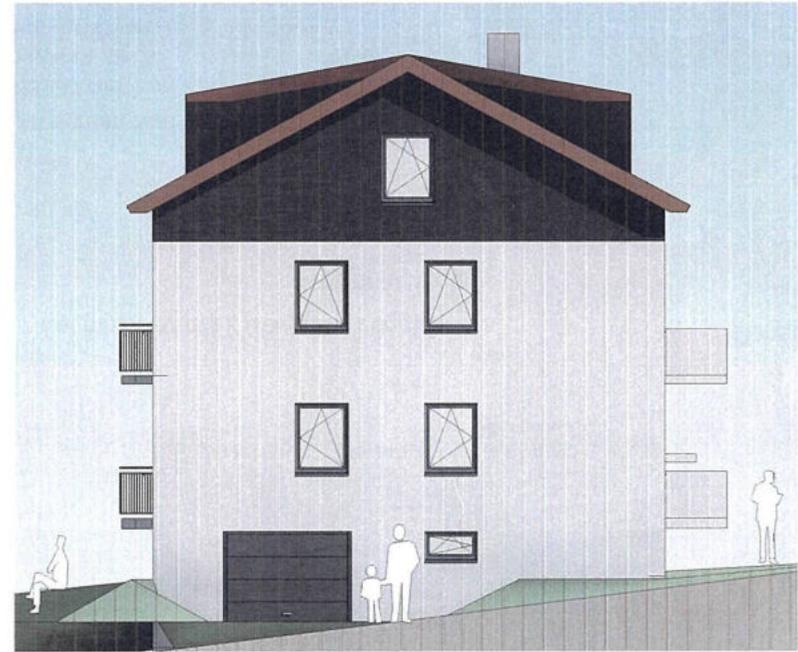

Ansicht Ost  
1:100

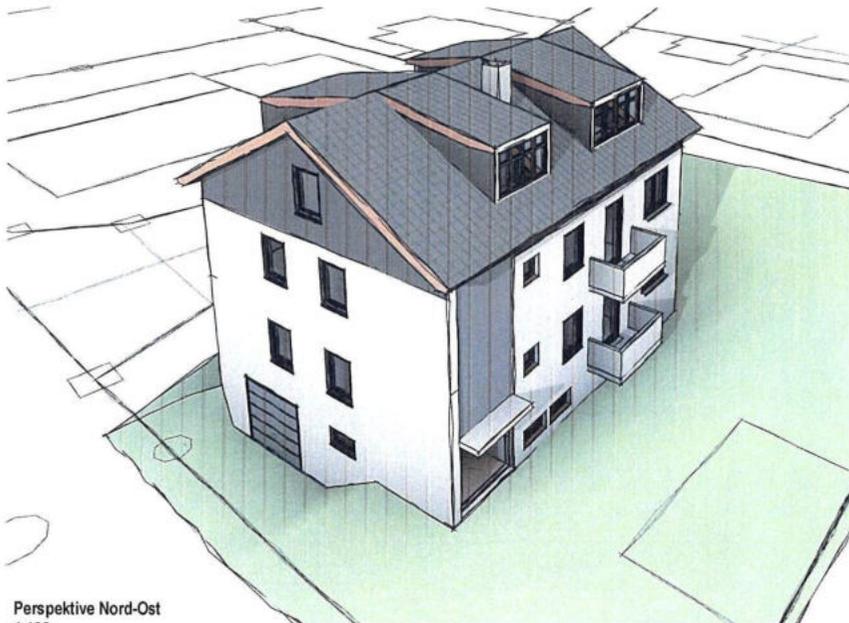

Perspektive Nord-Ost  
1:100

PROJEKT

**Dachausbau mit 2 Gaupen + Loggia**

71332 Waiblingen

PLANINHALT

**Ansichten Nord und Ost**

GEZEICHNET: cd

1:100