


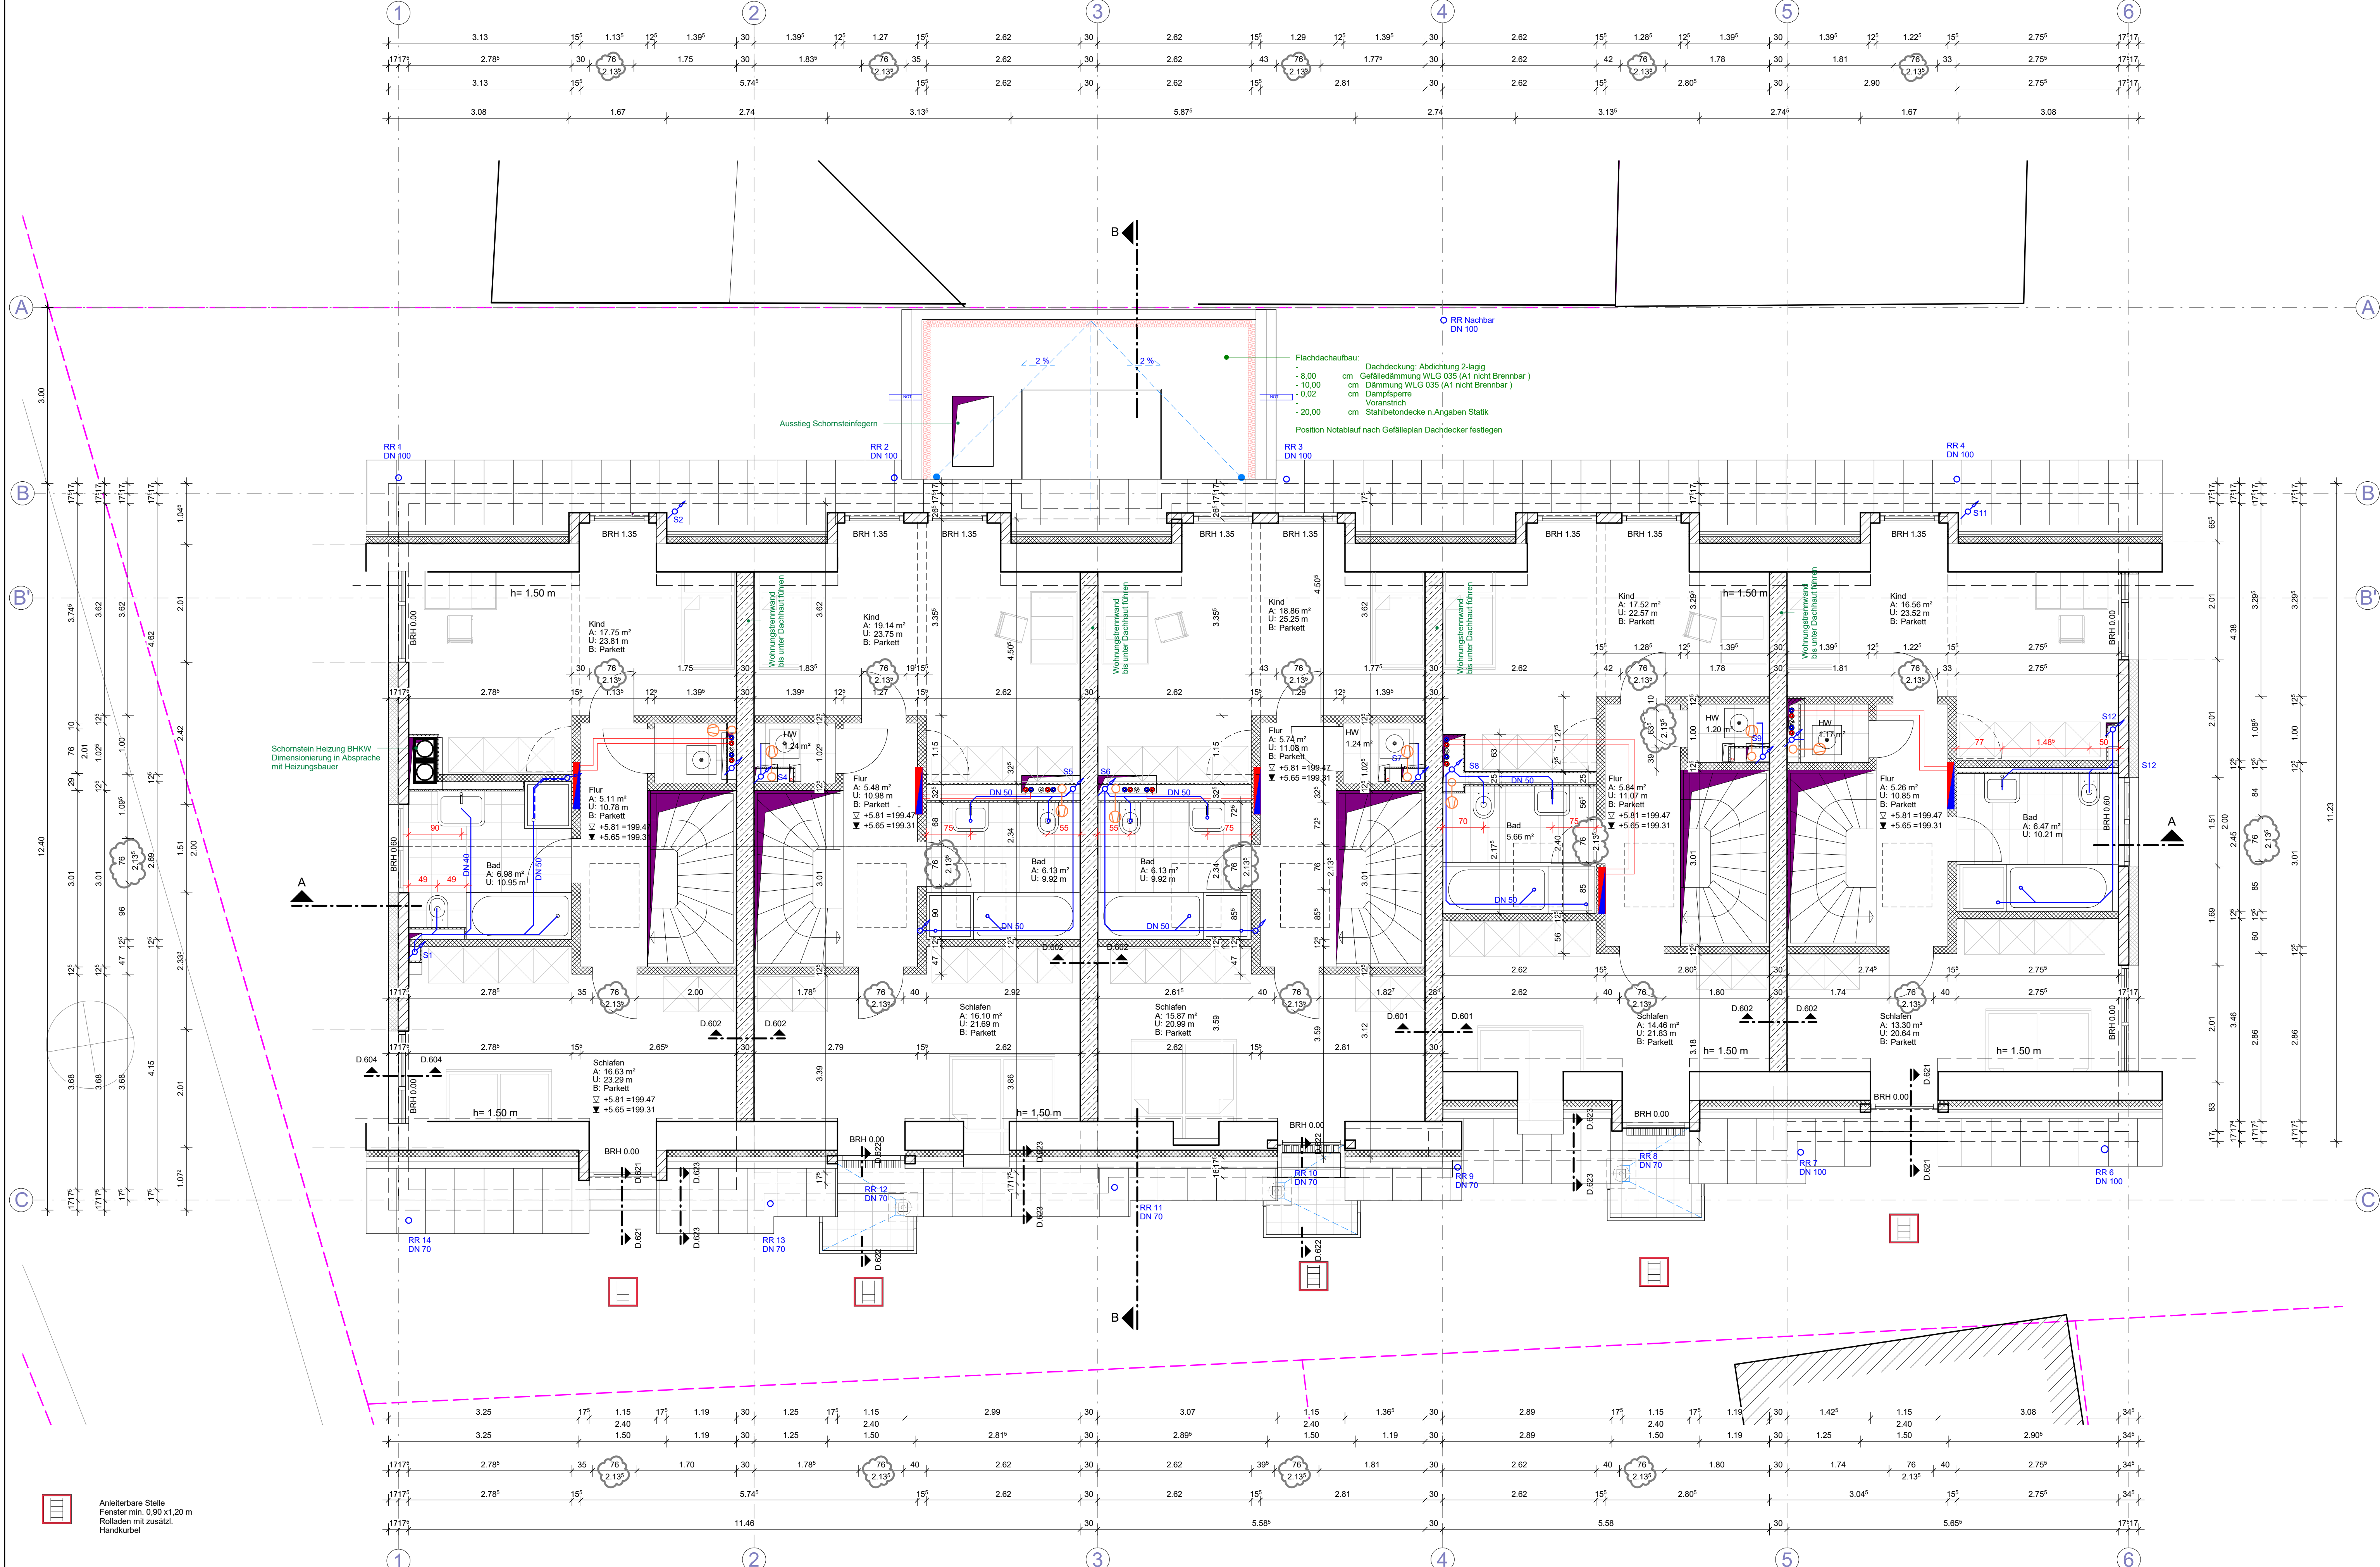

Legende:

	Stahlbeton		Dämmung		DD = Deckendurchbruch
	Mauerwerk		Rinne		BD = Bodendurchbruch
	Beton unbewehrt / Estrich		Erdreich		WD = Wanddurchbruch
	Isokorb n. Angaben Statik				Potenzialausgleichschiene
	Gipsständerwand				
	Dämmung				

Abkürzungen

OK	= Oberkante	WA	= Wandausparnung
UK	= Unterkante	ZS	= Ziegelsturz
VB	= Vorderkante	BS	= Bodenschlitz
RFB	= Rottfußboden	DS	= Deckenschlitz
FFB	= Fertigfußboden	LS	= Lichtschacht
RD	= Rohdecke	TB	= Trockenbau
ST	= Stütze	BRH	= Brüstungshöhe über OK FFB
UZ	= Unterzug	LRH	= von OK FFB bis UK fertig Decke
WS	= Wandschlitz	VB	= Waschbecken
		HK	= Heizkörper

Alle Maße sind am Bau zu nehmen und zu prüfen. Alle Abweichungen und Unstimmigkeiten sind vor der Ausführung der Bauleitung mitzuteilen (VOB/ B 3.3)! Maße dürfen nicht aus der Zeichnung abgegriffen werden! Die Werkpläne sind nur gültig mit der Statik und den Positionsplänen. Der Übertrag statischer Angaben ersetzt nicht die Statik und Positionspläne. Höhenangaben beziehen sich auf OK FFB. Vor der Ausführung ist der aktuelle Planstand anhand der Planliste zu kontrollieren.

Index	Datum	Änderung
A	18.08.2017	Höhe Decke über Treppenhausem geändert (Überfahrt)
B	31.06.2019	STB 30cm Schallschutz / TG erweitert
C	24.12.2019	Detail NR eingefügt
D	02.02.2020	Rücksprache LPH VI Porth
E	08.05.2020	Innentüren 2.135m, EW Nachbar

Projekt:
Neubau eines Mehrfamilienhauses (9 WE) und Tiefgarage

Bauherr:
Objekt Marxheimer Straße GmbH & Co. KG

Planverfasser:
Oranienstraße 13
65185 Wiesbaden
0177 277 15 70
mail@alikhani-architekten.de
www.alikhani-architekten.de

Plan:
Dachgeschoss
Ausführungsplanung

Datum:	Format:	Projektnr.:	Gez.:
15.02.2017	DIN A 1	17-180	RA
Maßstab:	Plan Nr.:	Index Datum:	Index:
1 : 50	5.DG.1.E	08.05.2020	E