


Ansicht Nord

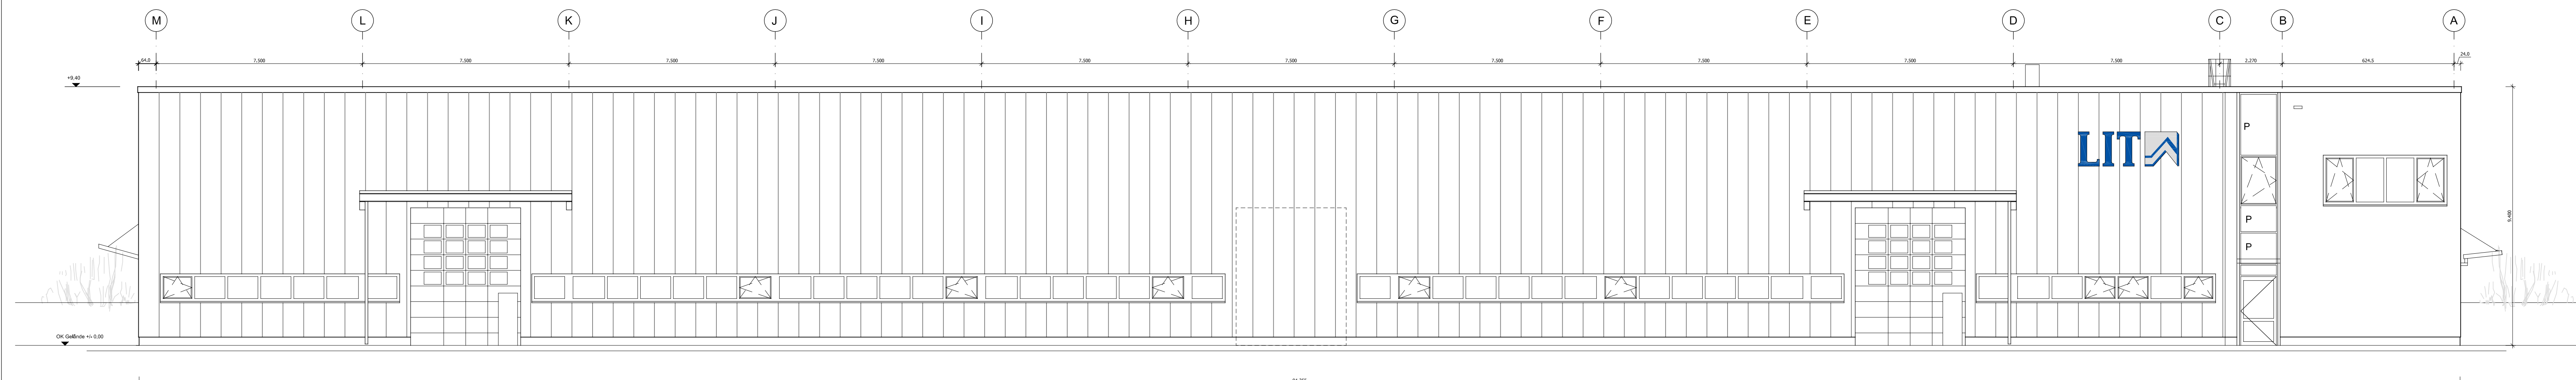

Ansicht Süd

HÖHENBEZUG: ±0.00=369.50m NHN			
i	-	-	-
h	-	-	-
g	-	-	-
f	-	-	-
e	-	-	-
d	-	-	-
c	-	-	-
b	-	-	-
a	-	-	-
INDEX			
PROJEKT:			
LEISTUNGSPHASE:			
ARCHITEKT/ ENTWURFSVERFASSENDE:			
BAUHERR:			
VERTRETER DES BAUHERRN:			
PLANBEZEICHNUNG:			