




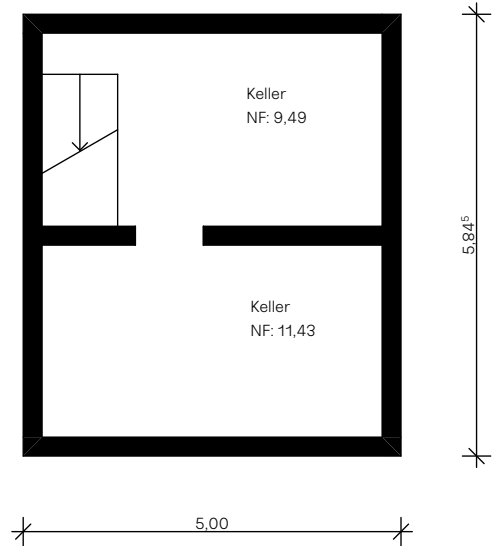


Untergeschoss

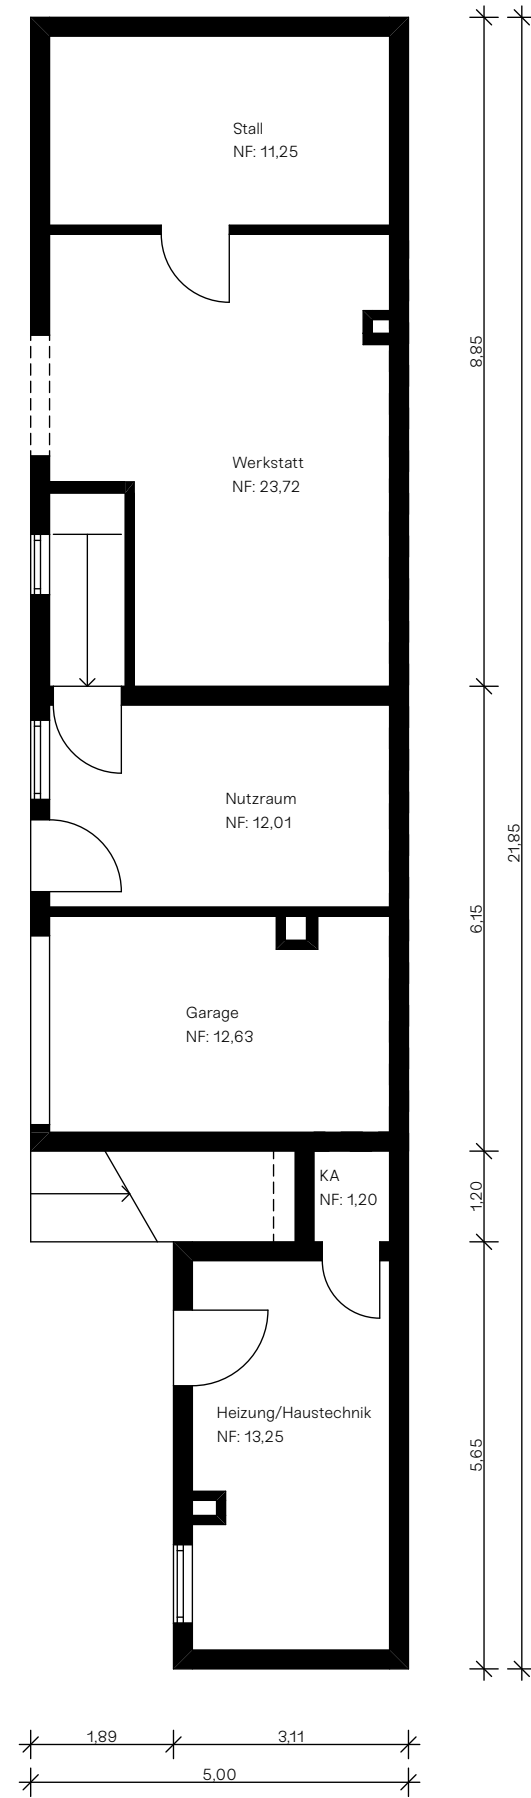


Erdgeschoss

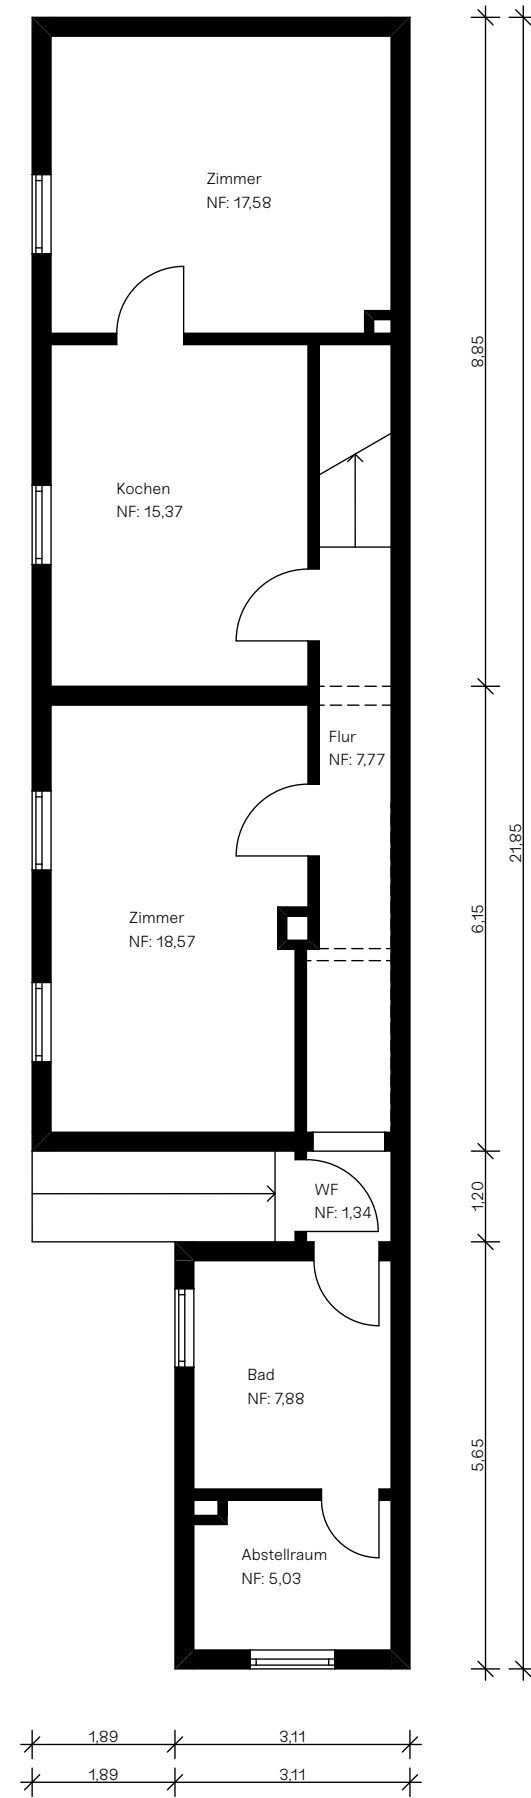

Obergeschoss

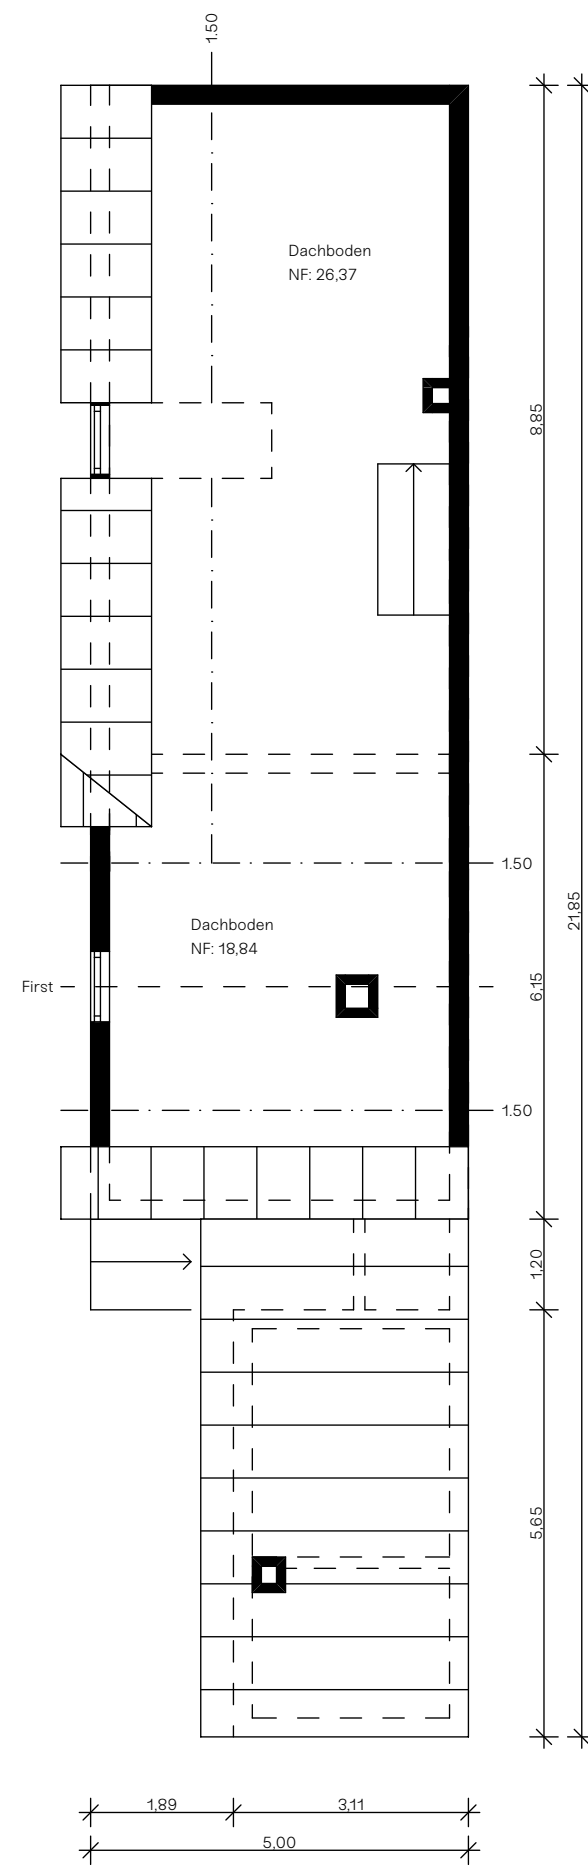

Dachboden

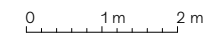

MIRÉILLE SOLOMON

U 6, 27-28
68161 Mannheim
hello(at)mireillesolomon.de

Projekt
Wohnbaus
Pfarrer-Müller-Straße 1
69488 Nieder-Liebersbach

Eigentümerin
Isolde Geiß
Liebersbacher Str. 4d
69488 Birkenau

Aufmaß
Grundrisse

M 1:100 A3
Datum 17 04 2024