Vermessungs- und Katasterverwaltung Niedersachsen

Gemeinde: Beverstedt
Gemarkung: Wollingst
Flur: 2 Flurstück: 101/9

Liegenschaftskarte 1:1000

Standardpräsentation

Erstellt am 16.05.2018

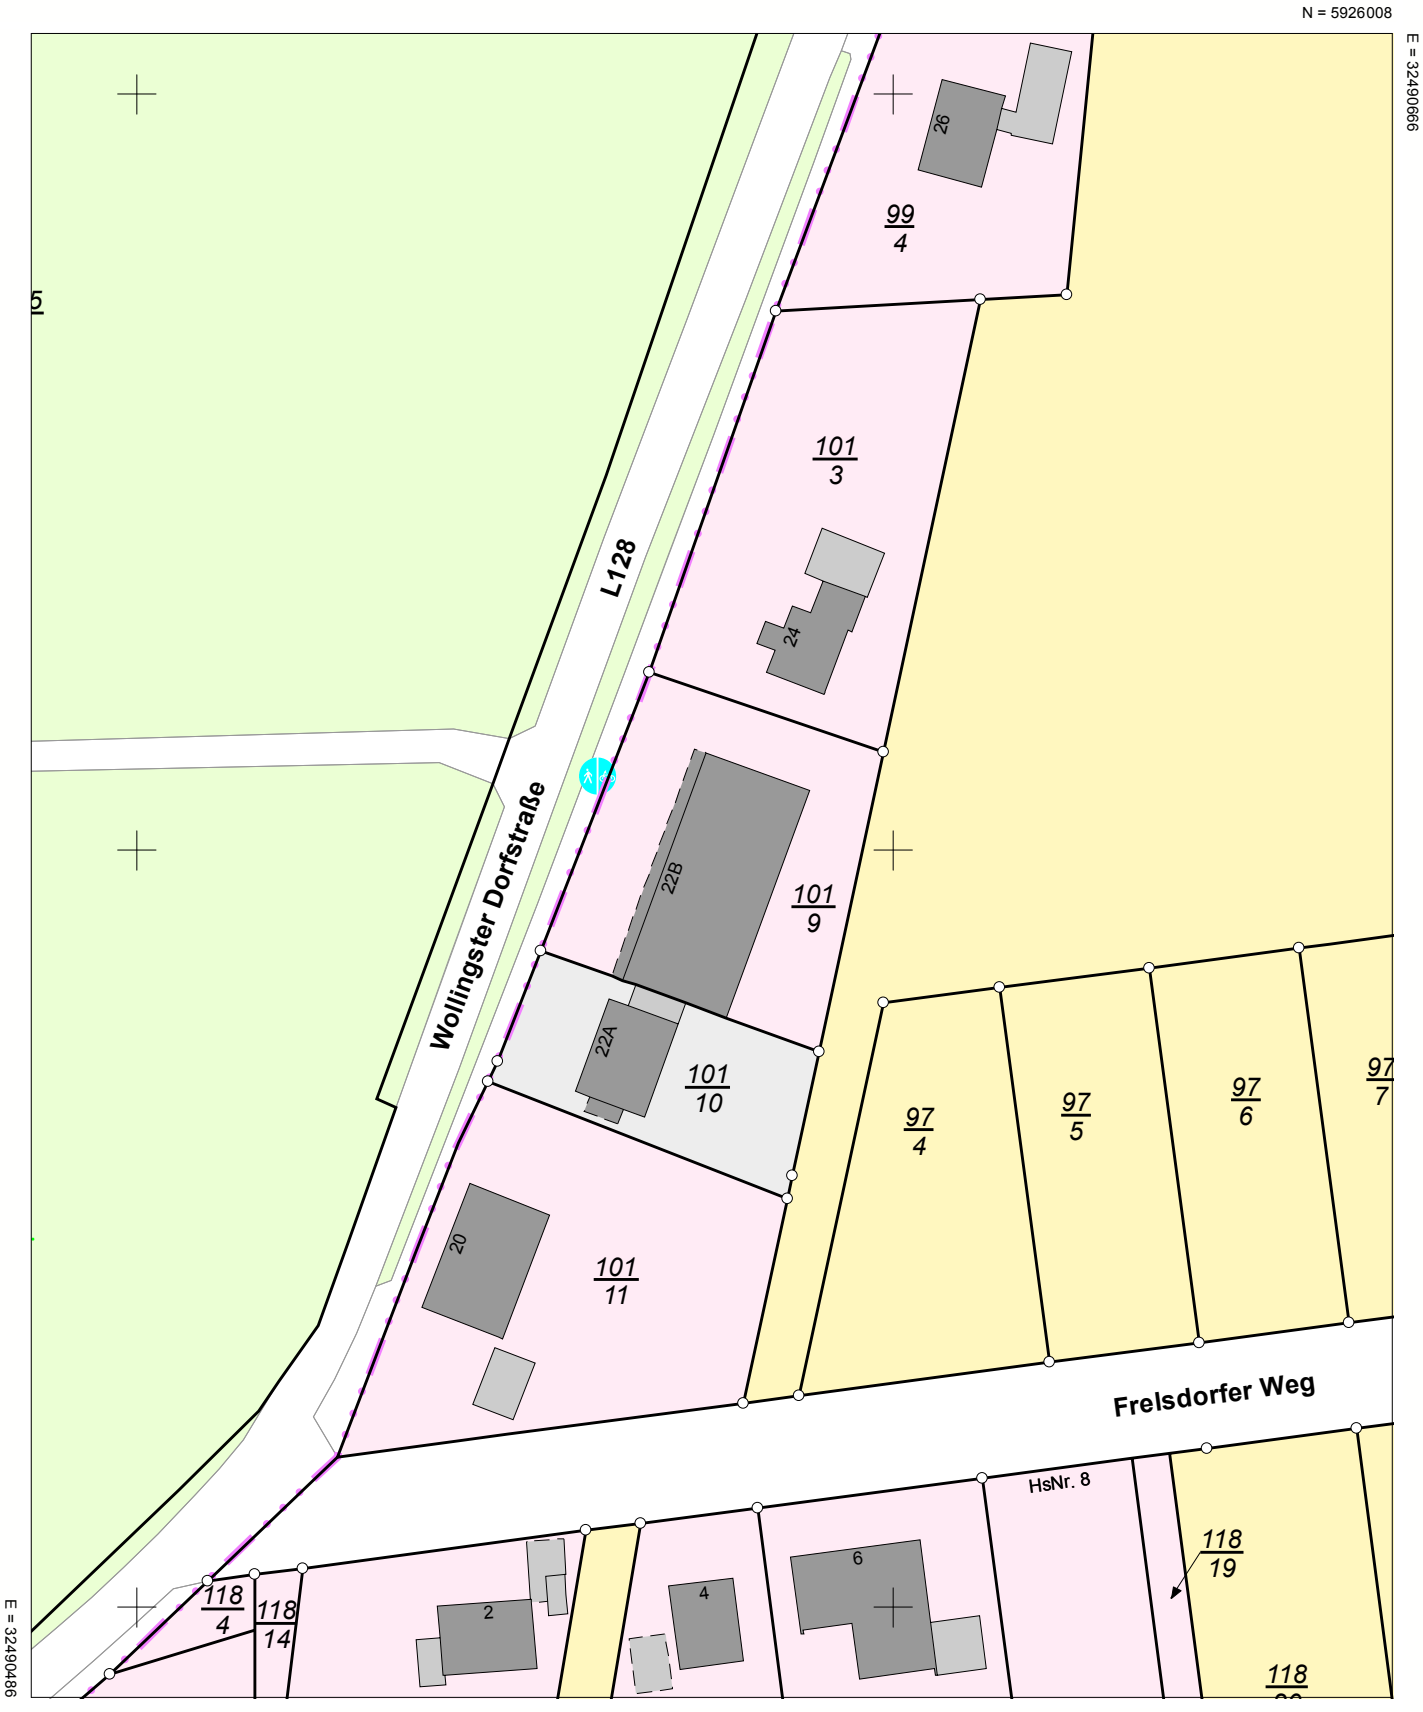

Verantwortlich für den Inhalt:
Landesamt für Geoinformation und Landesvermessung Niedersachsen
- Katasteramt Wesermünde - Stand: 12.05.2018
Borriesstraße 46
27570 Bremerhaven

Bereitgestellt durch:
Landesamt für Geoinformation und Landesvermessung Niedersachsen
- Katasteramt Wesermünde -
Borriesstraße 46
27570 Bremerhaven

Zeichen: A488_18

Die Verwertung für nichteigene oder wirtschaftliche Zwecke und die öffentliche Wiedergabe sind gemäß § 5 Niedersächsisches Gesetz über das amtliche Vermessungswesen vom 12. Dezember 2002 (Nds. GVBl. 2003) nur mit Erlaubnis der für den Inhalt verantwortlichen Behörde zulässig.