





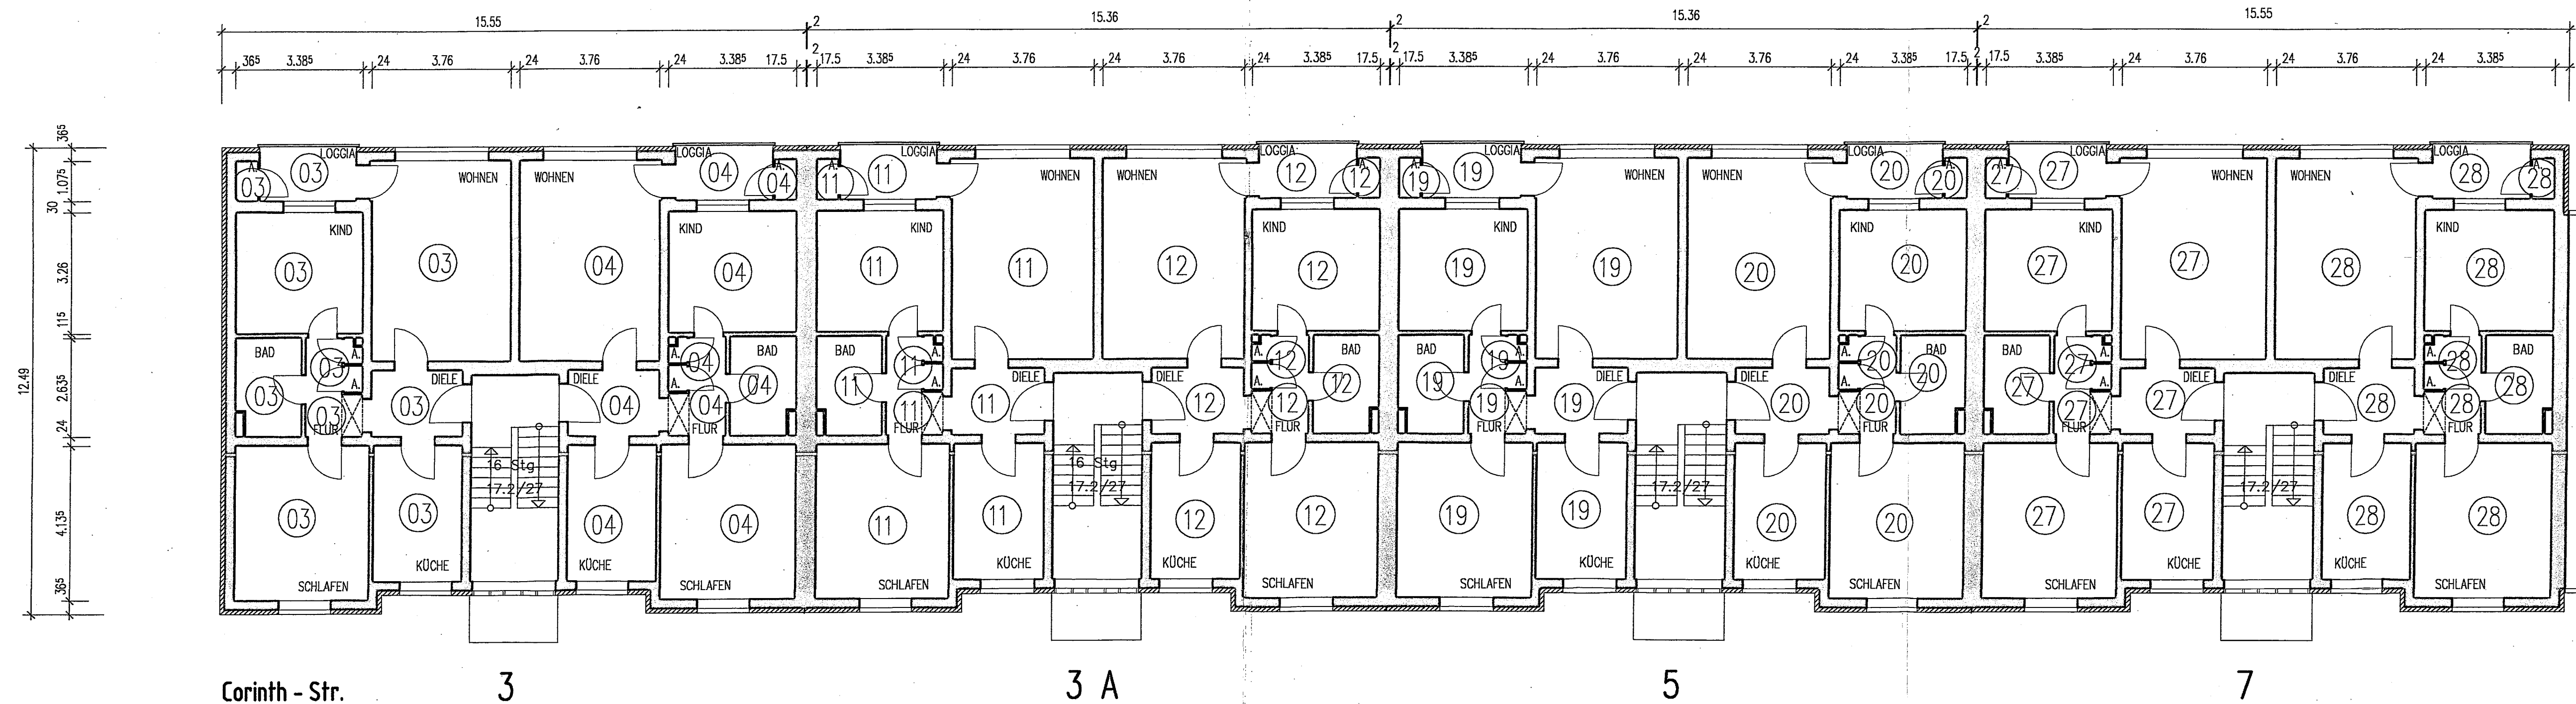


1.OBERGESCHOSS

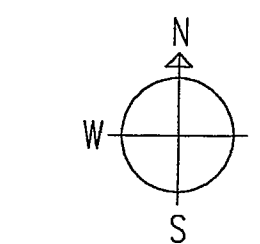

Aufteilungsplan gem. § 7 (4) 2 / § 32 (2) 2
d. Wohnungseigentumsgesetzes v. 15. 3. 1951
zur Bescheinigung vom 24. März 99

Az.: 61/630 - 05499

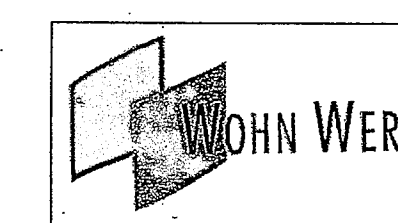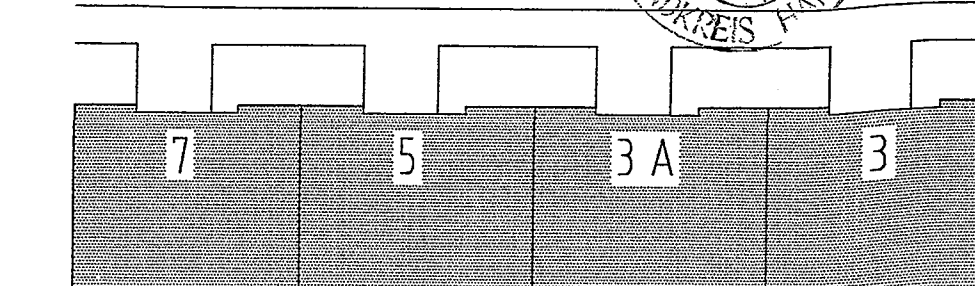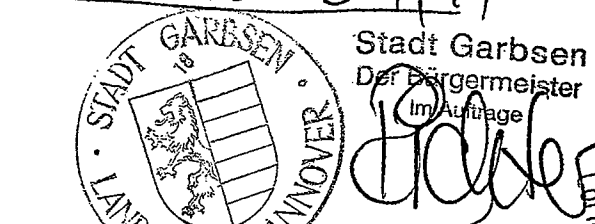

WOHN WERT GmbH

Küsterstr. 8 30519 Hannover

Tel. 0511 - 8 42 79 - 0

Fax 0511 - 8 42 79 - 22

Aufteilungsplan M 1:100

Objekt: Berenbostel
Wilhelm-Reime-Str. / Corinth - Str.

Plan: Corinth - Str. 3, 3 A, 5 + 7
1. Obergeschoß

Plan-Gr.: 100/42 Blatt-Nr.: III/ 03

Bearbeitung: Planungsbüro Iris-R. Spöhr
Bordenauer Str. 6 30826 Garbsen
Tel. 05131 - 5 18 57
Tel. 05131 - 45 32 37