



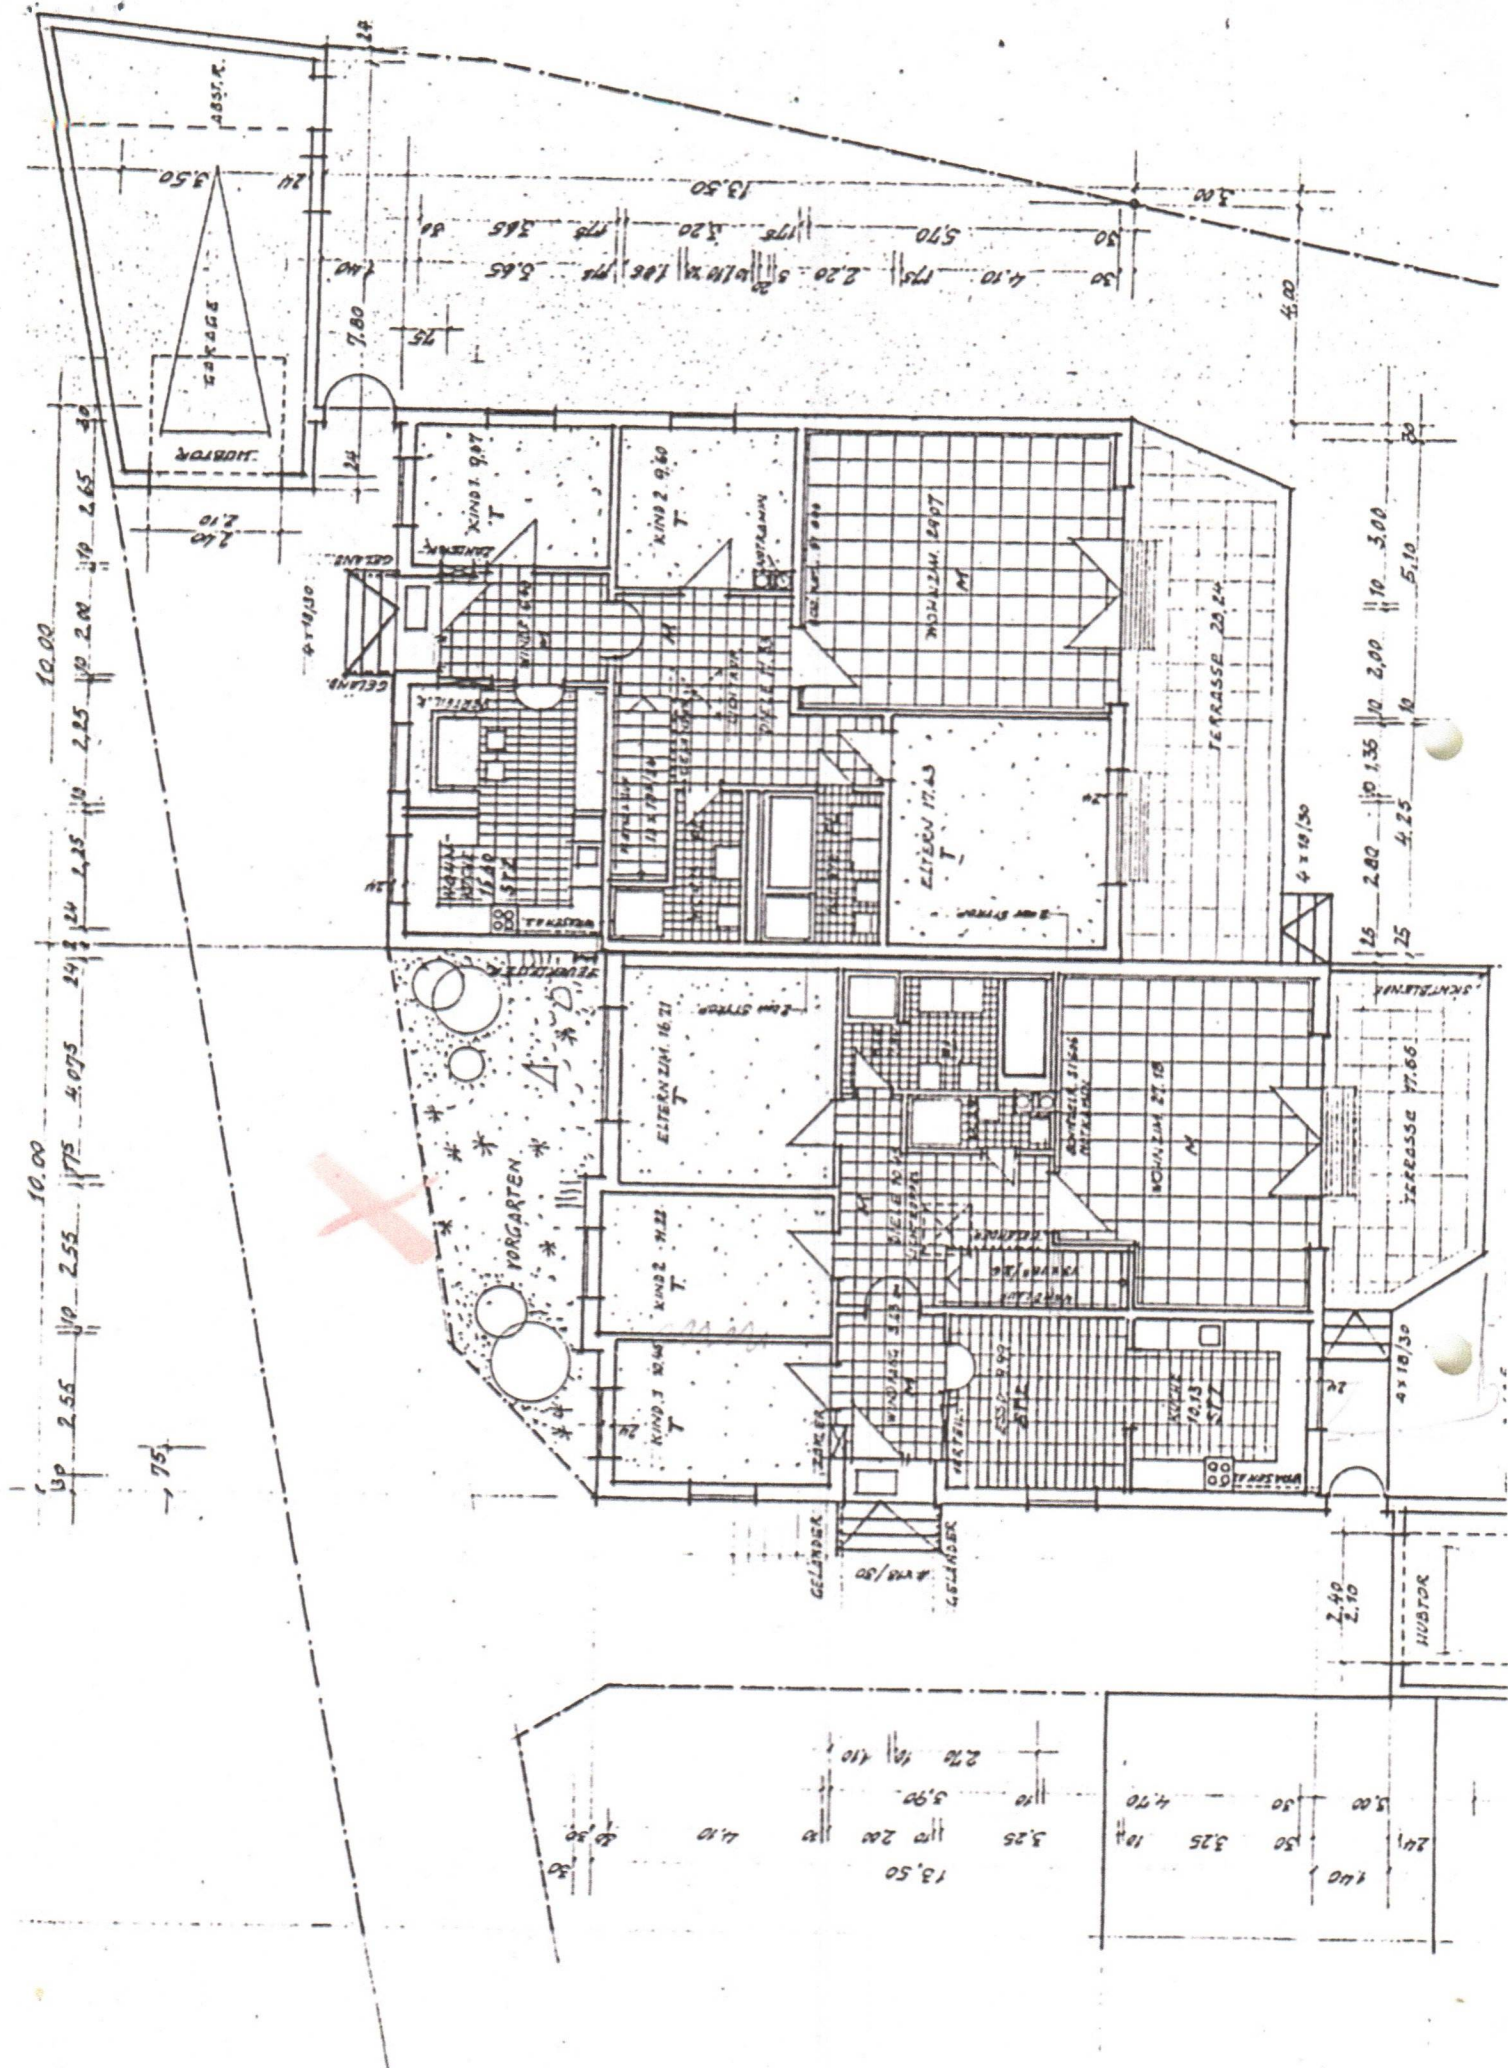

RMGARD PELLIKANN - NBG - FRANZSTR. 7
 OPPELHAUS - BUNGALOW
 TÖHLHOF - SCHÜRSTABSTR. 32

TEKURPLAN

EILERGECHOSS M = 1:100

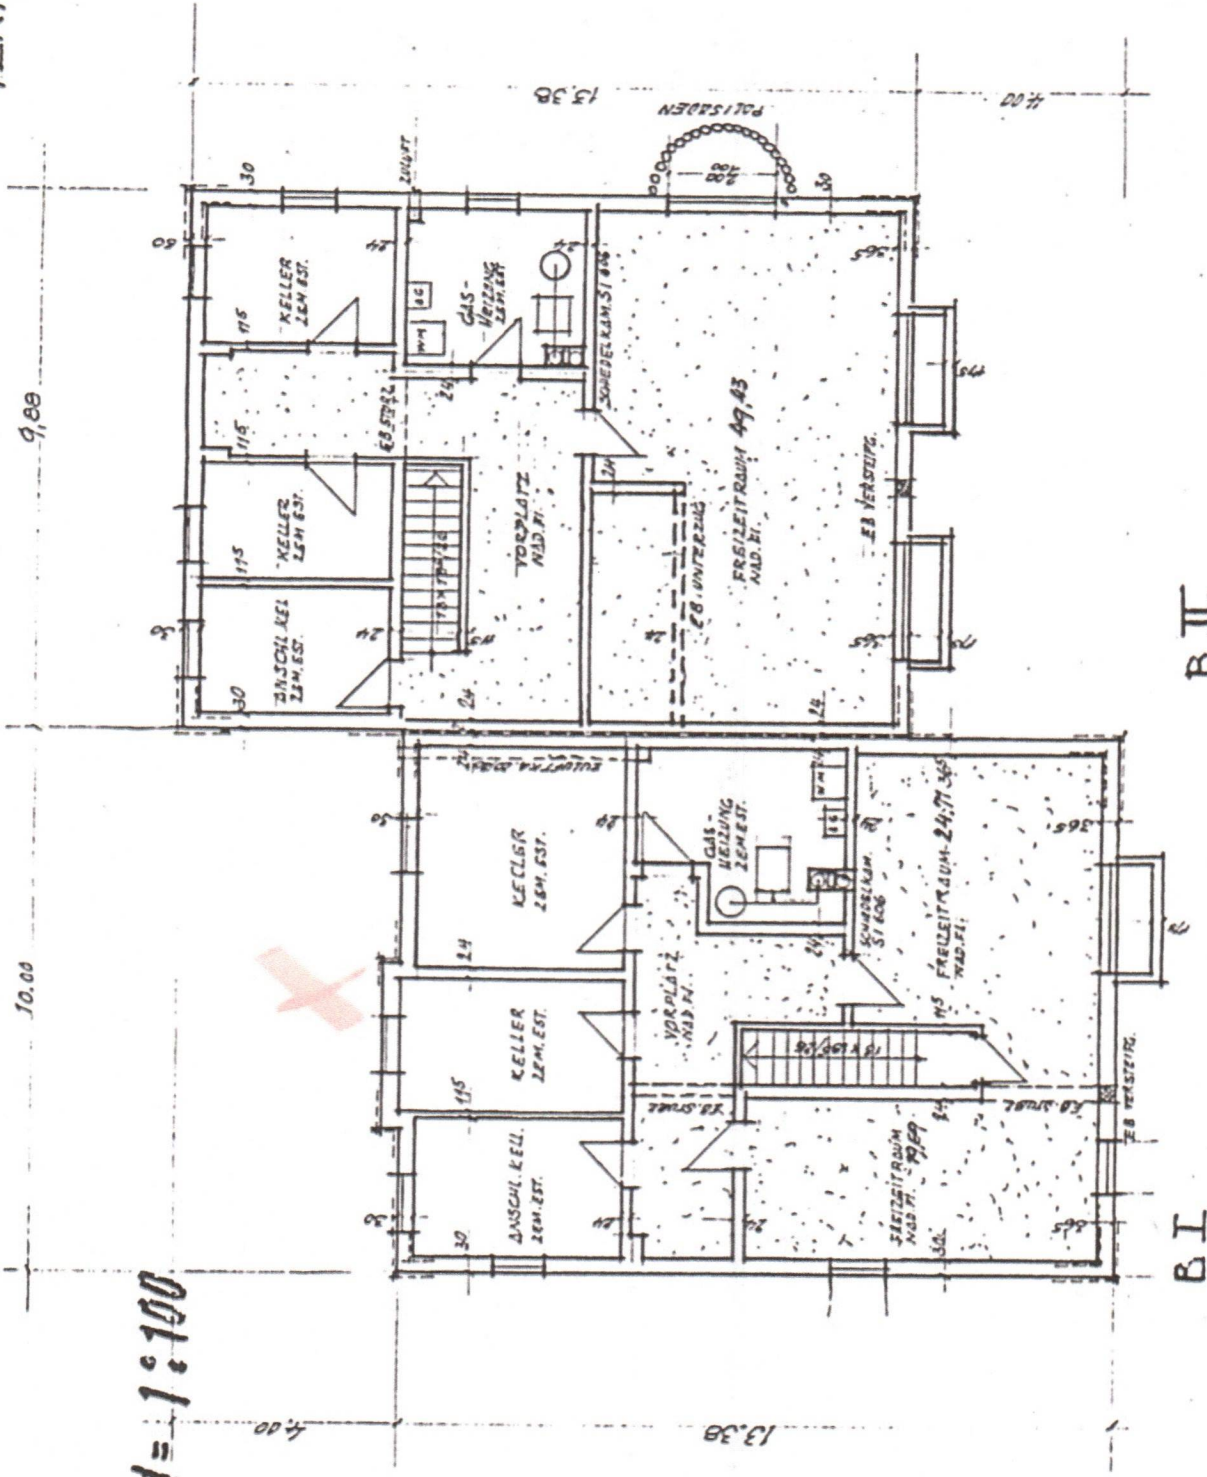

BAUHERR:

NACHBARN:

B II

B I

NÜRNBERG, NOV. 80
 ARCHITEKT: