
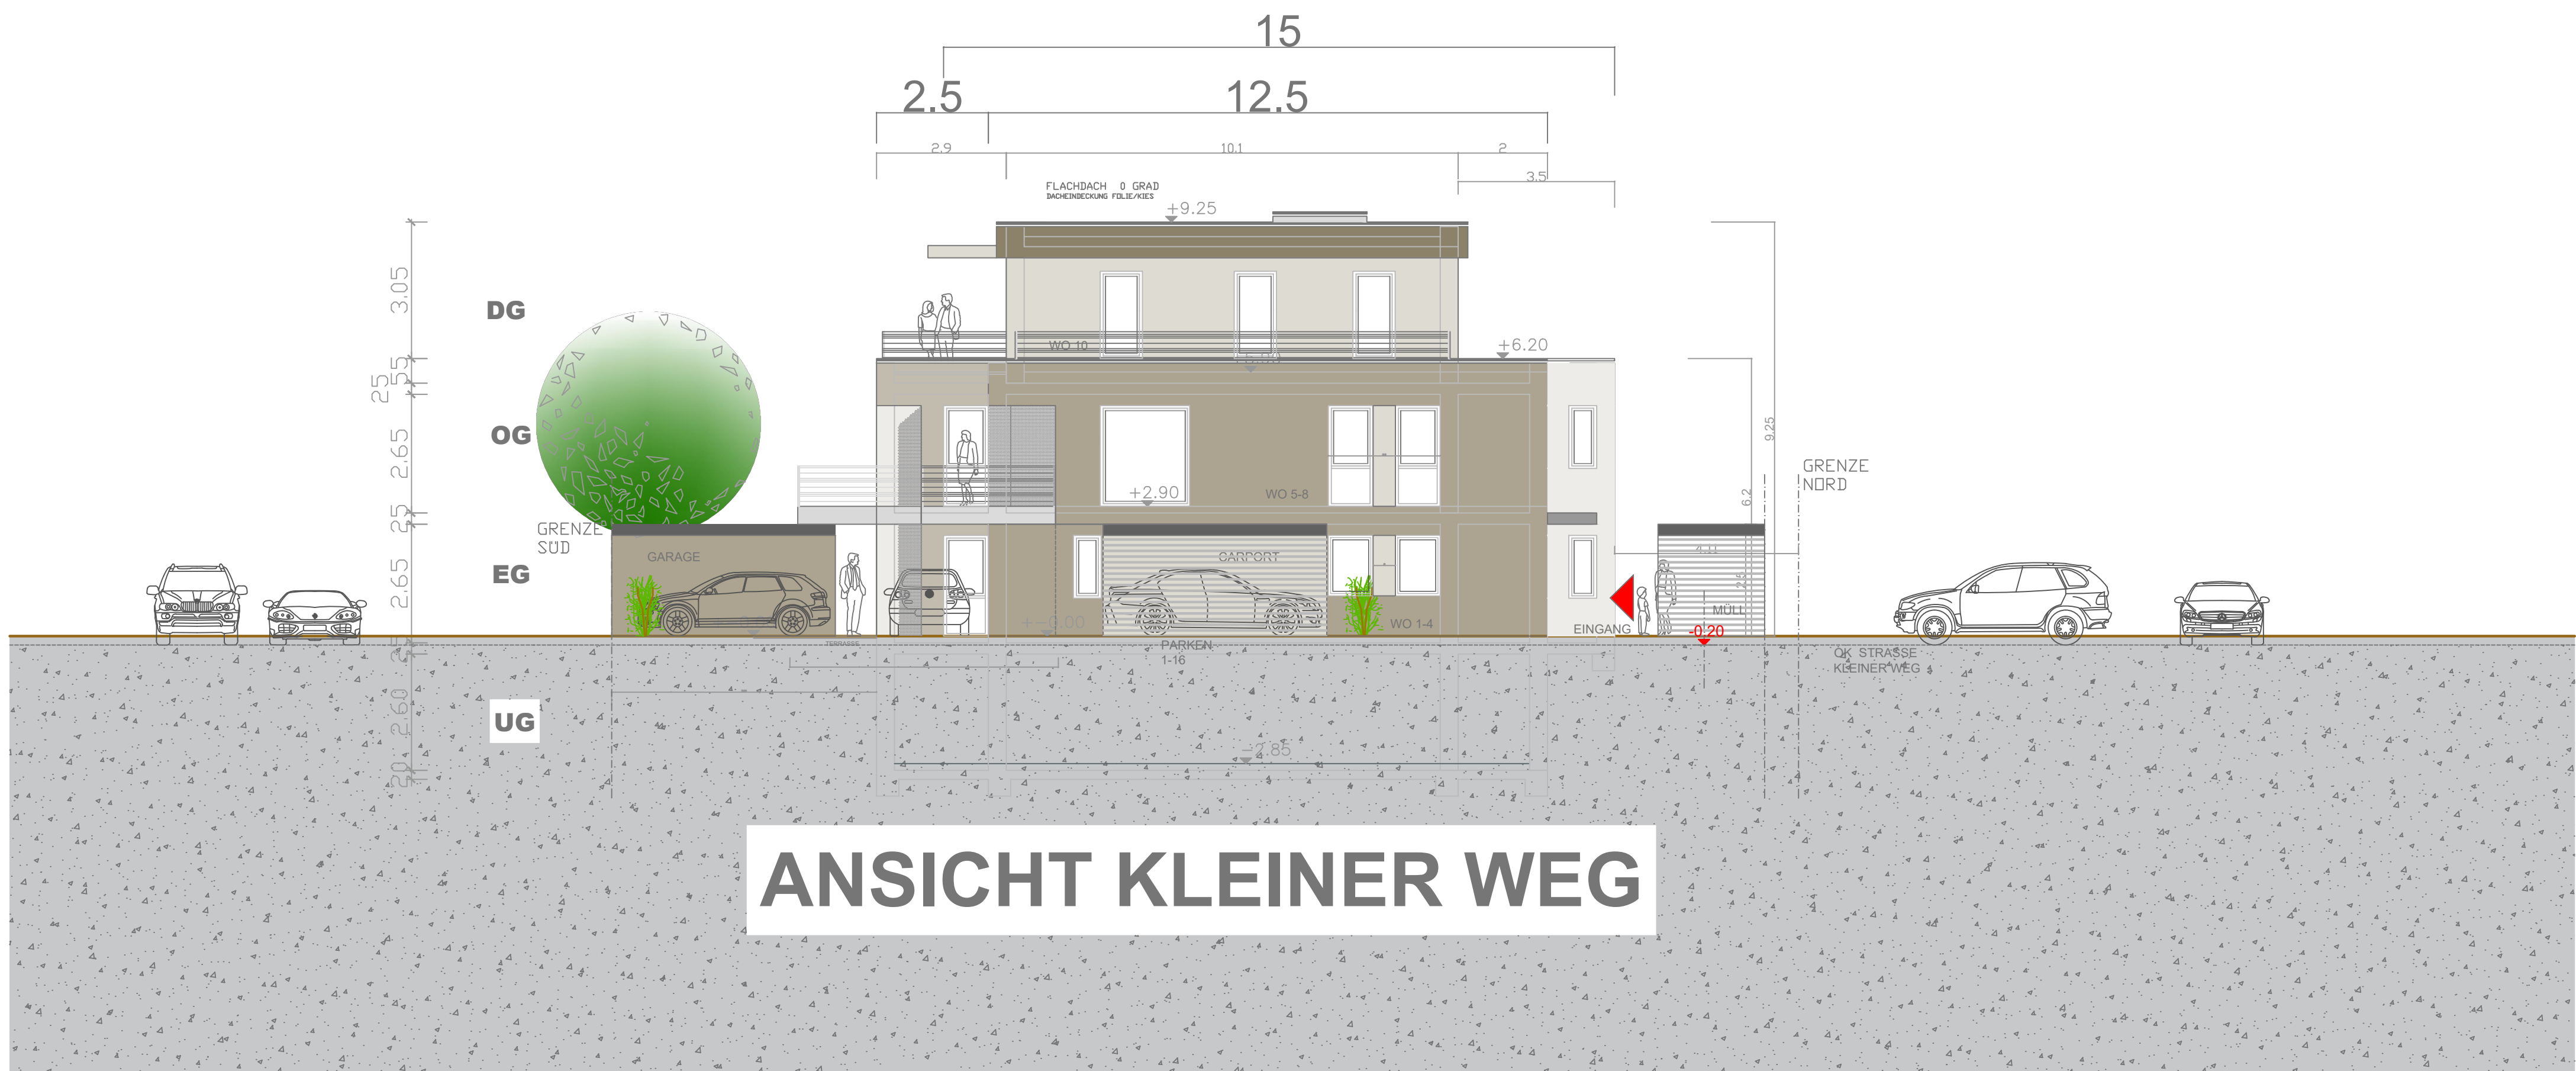


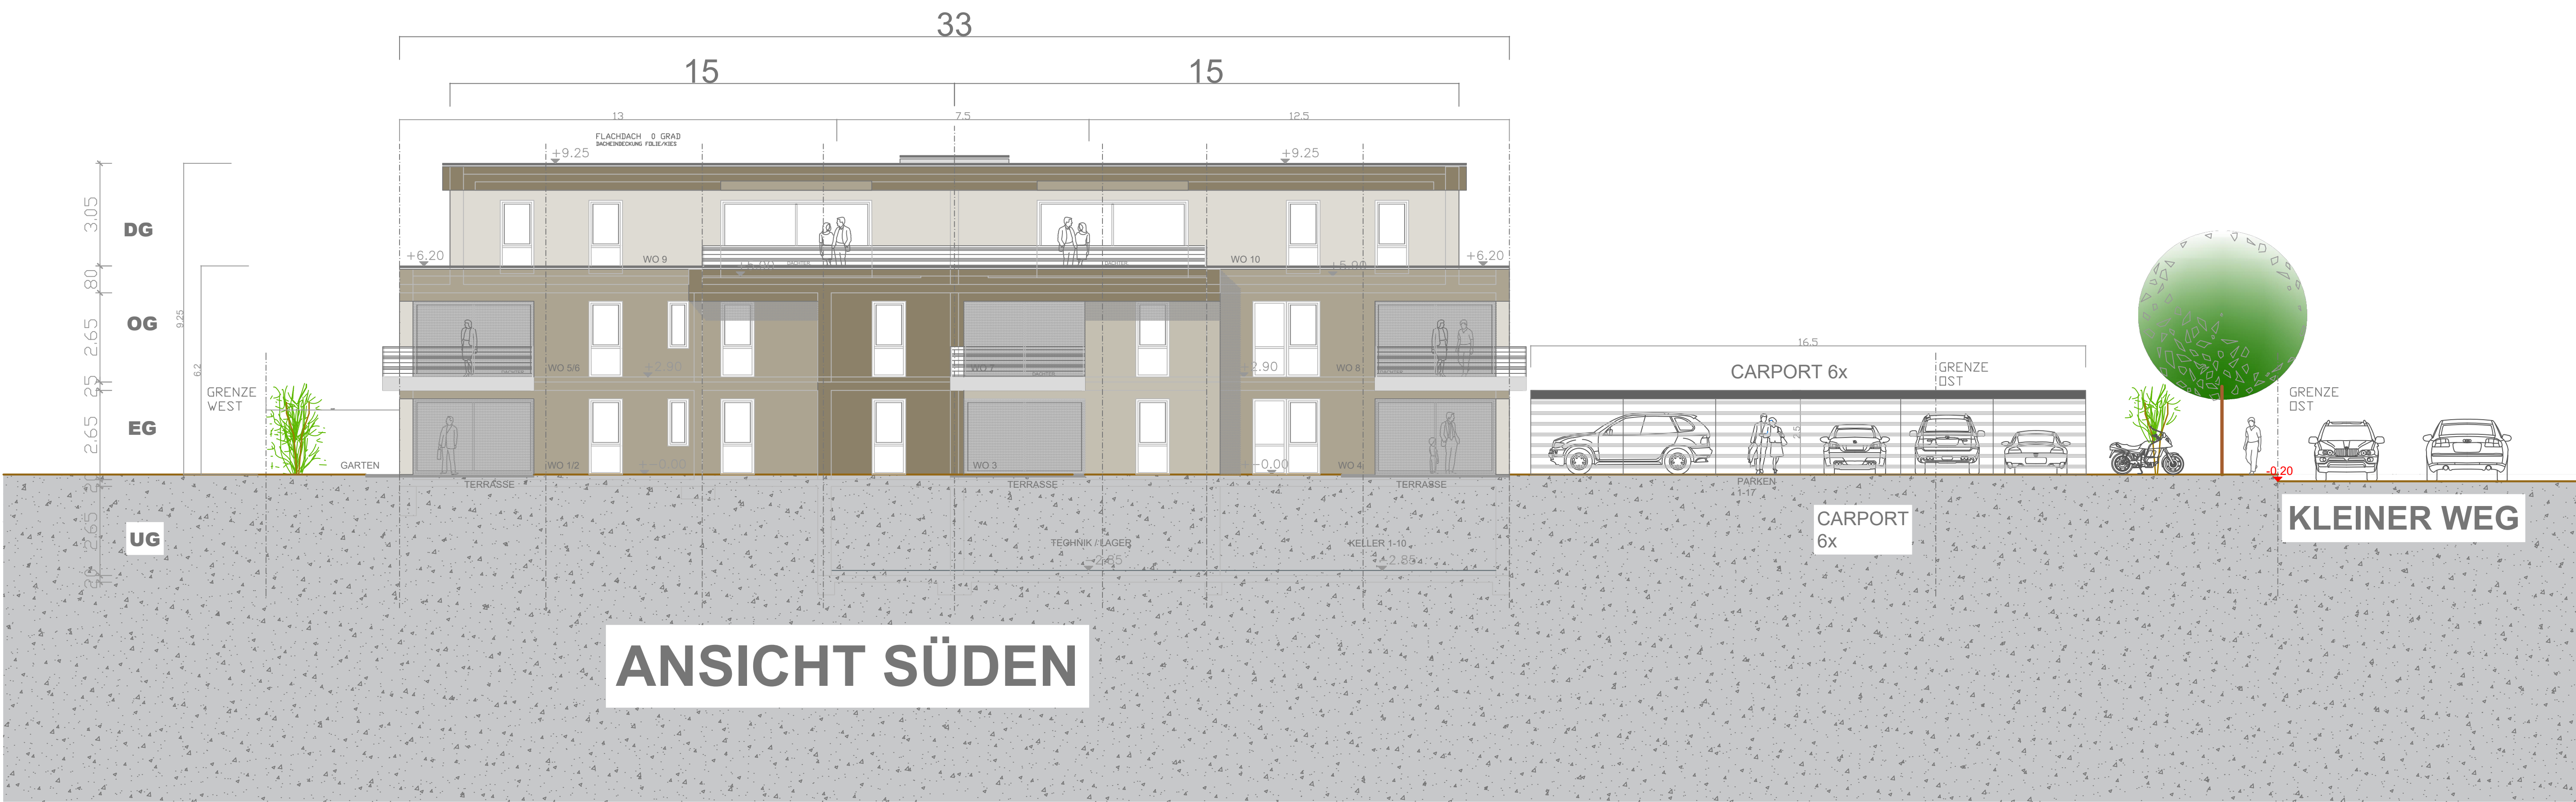

NEUBAU
KLEINER WEG 23

10 WOHNUNGEN
97877 WERTHEIM

ARCHITEKT
HEIKO DOSCH DIPL. ING.
FREIER ARCHITEKT
MILTENBERGER STR. 45
97877 WERTHEIM
TEL.: 09342 / 9177310
MOBIL: 0171 / 6473476

MAßSTAB
1 : 100

BAUHERRBAUVORHABEN
MAIN-TAUBER-
BAUKONZEPT GmbH
Miltenerger Sr. 45
97877 Wertheim

NEUBAU 10 WOHNUNGEN

PLAN 806 Objekt Nr. 23088 Datum: 14.02.2024

ANSICHTEN