


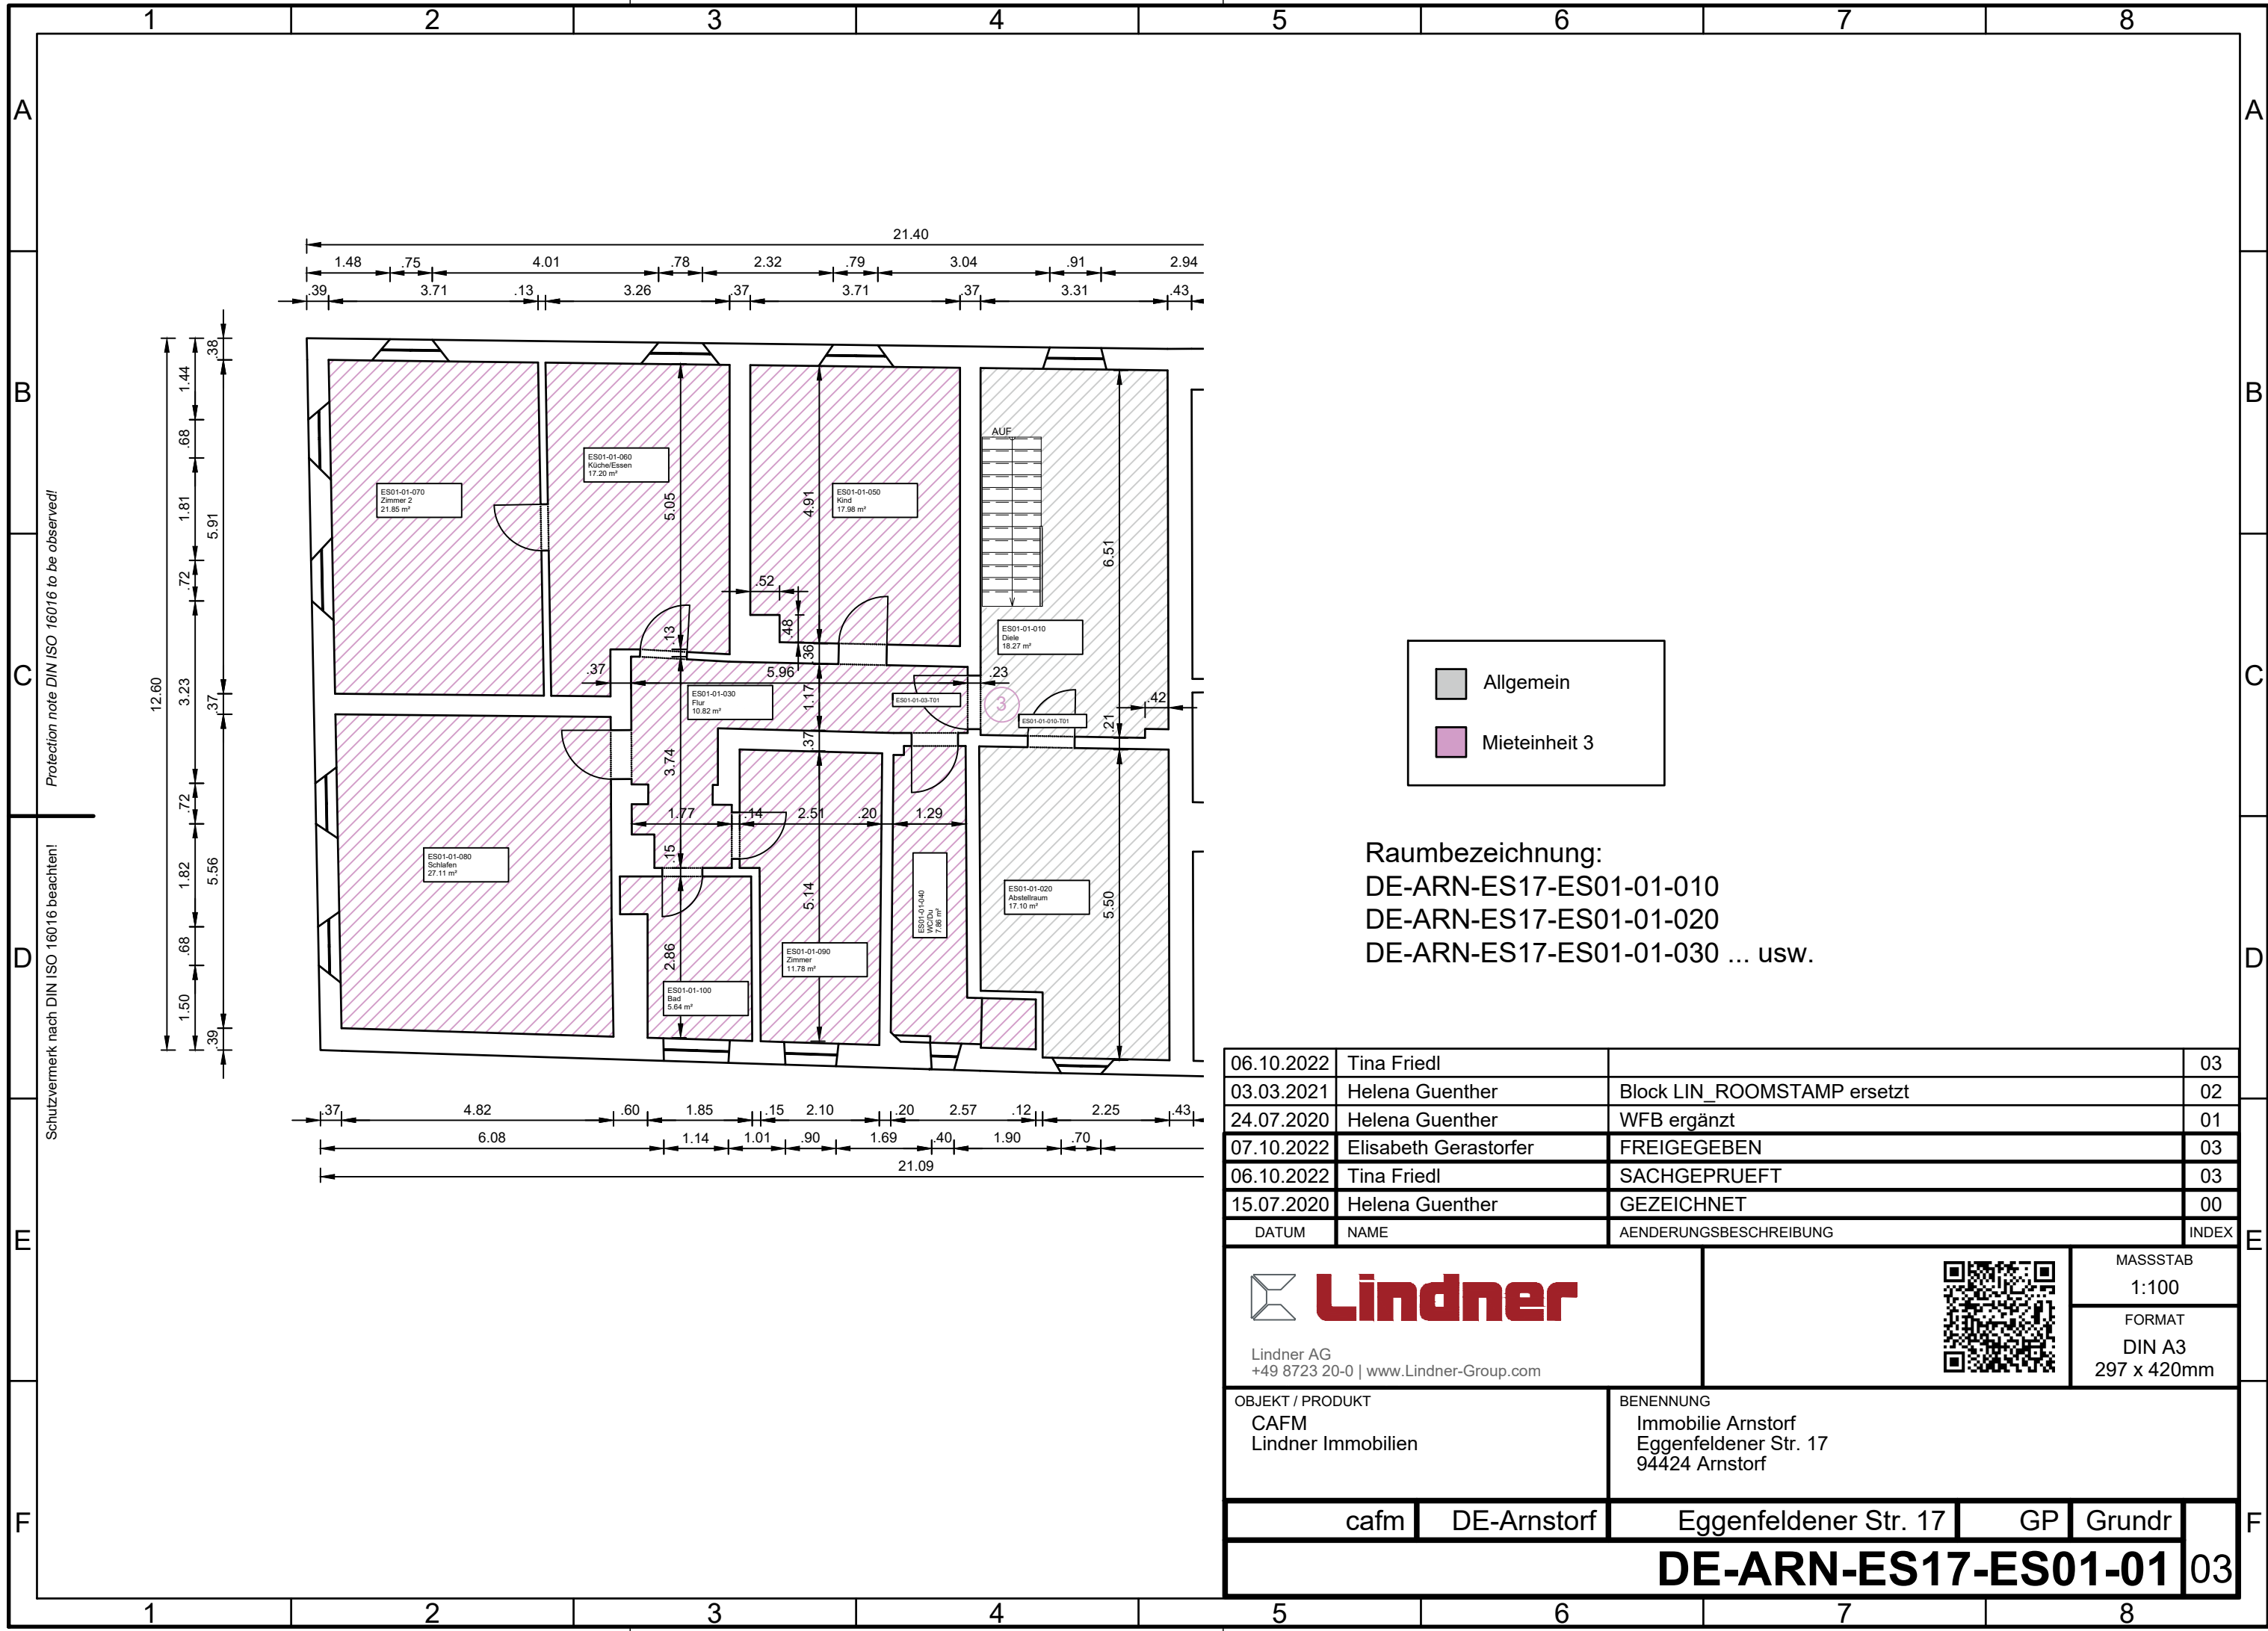

06.10.2022	Tina Friedl		03
03.03.2021	Helena Guenther	Block LIN_ROOMSTAMP ersetzt	02
24.07.2020	Helena Guenther	WFB ergänzt	01
07.10.2022	Elisabeth Gerastorfer	FREIGEgeben	03
06.10.2022	Tina Friedl	SACHGEPRUEFT	03
15.07.2020	Helena Guenther	GEZEICHNET	00
DATUM	NAME	AENDERUNGSBESCHREIBUNG	INDEX



Lindner AG
+49 8723 20-0 | www.Lindner-Group.com



MASSTAB
1:100
FORMAT
DIN A3
297 x 420mm

OBJEKT / PRODUKT
CAFM
Lindner Immobilien

BENENNUNG
Immobilie Arnstorf
Eggenfeldener Str. 17
94424 Arnstorf

caf	DE-Arnstorf	Eggenfeldener Str. 17	GP	Grundr	
DE-ARN-ES17-ES01-01					03