


FÖRSTERWEG

GRUNDSTÜCKSGRENZE

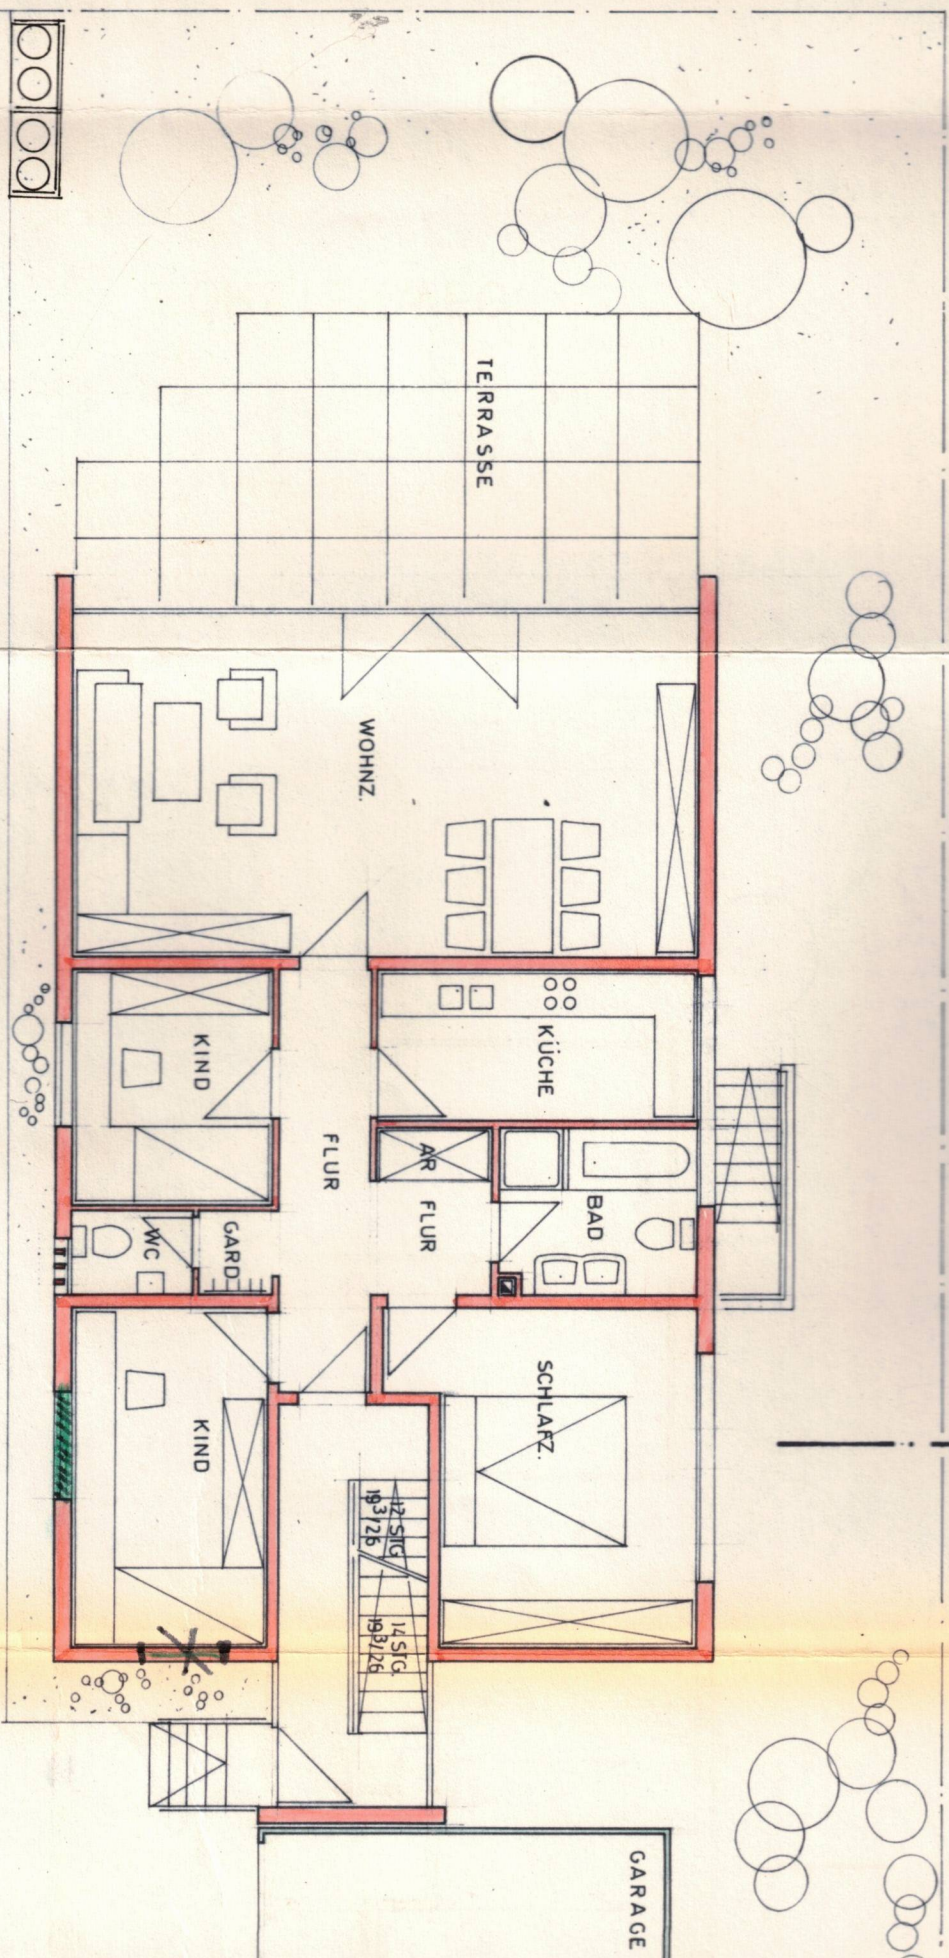

5.00

Bautechnisch geprüft
Lauf o.d. Pegnitz, den 11. Sep. 1972
Landratsamt

1. A.
Klaus

