
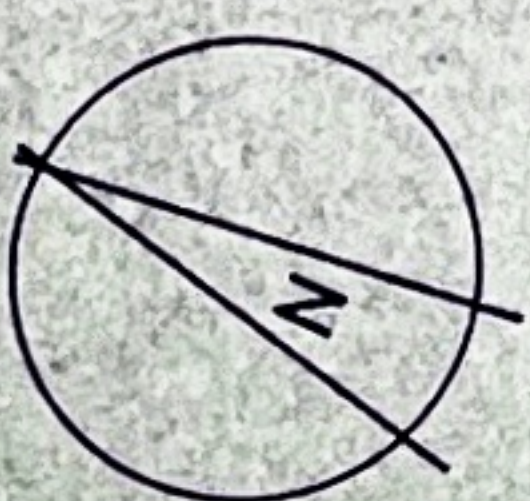


BAUVORHABEN DER EHELEUTE
KURT HEINEVEITER
TÖPFERSTRASSE 62
5307 W - ADENDORF

PROJEKT: AKAZIENWEG

KELLERGEESCHOSS

M.1:100

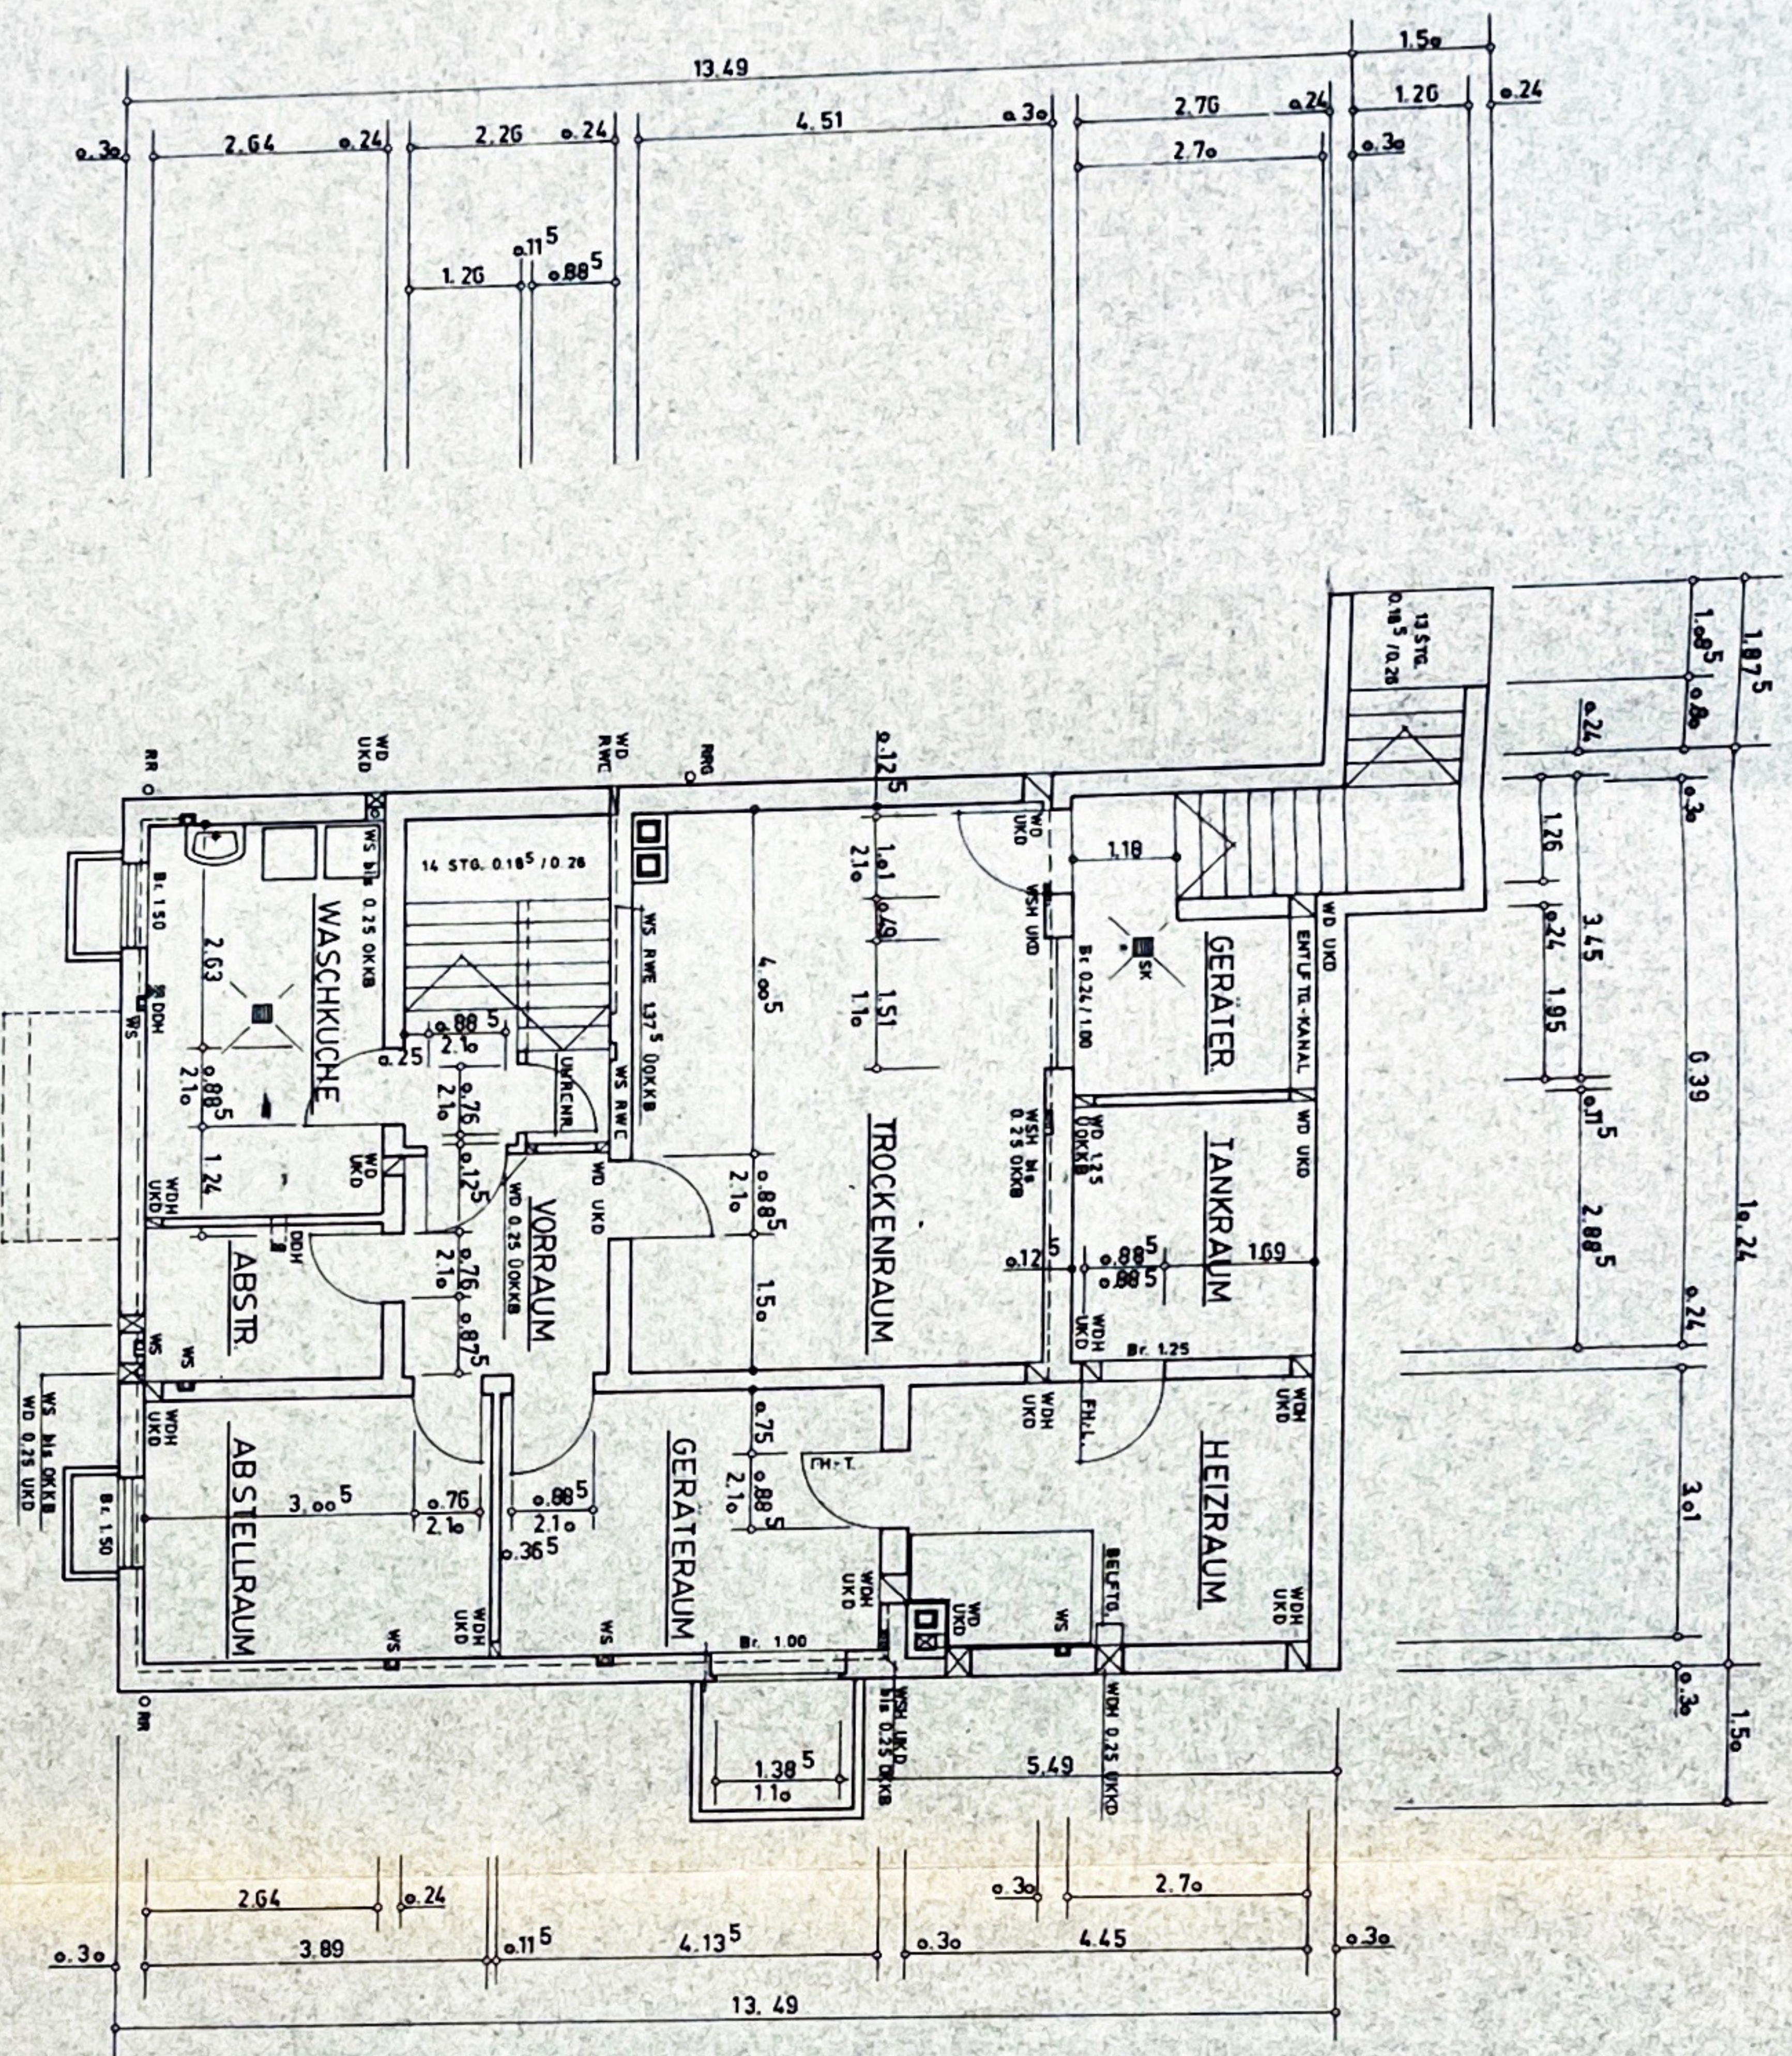

FRITZDORF, DEN. 15. DEZ. 1900

DER BAUHERR:

HANS GROHNS

BAUPLANUNG UND BAULEITUNG
5307 WACHTBERG-FRITZDORF
GARTENSTRASSE 19 - FERNSPRECHER 2898

DER PLANER: